

MAPA DO CELÓW PROJEKTOWYCH
G.6640.2442.2014
wieś GLINKI
jednostka ewid. 140308_2 – MIASTKÓW KOŚCIELNY
obręb 140308_2.0002 – GLINKI

ARK. NR 7.165.28.01.3 - SKALA 1:1000
Układ współrzędnych 2000, układ wysokości Kronsztadt 86

Mapę opracowano w dniu 17.11.2014 r.
Mapa do celów projektowych została wykonana bez ustalenia, czy działki
w zasięgu opracowania zostały obciążone służebnością gruntową.

Wykonawca: „GEORYS” USŁUGI GEODEZYJNE
Roman Stwiński, ul. Sienkiewicza 2, 08-430 Żelechów
Upr. zawodowe nr 10083

WYKONAWCA 17.11..2014r.

POŚWIADCZA SIĘ, ŻE NIELEJESZ DOKUMENT ZOSTAŁ
OPRACOWANY W WYNIKU PRAC GEODEZYJNYCH I
KARTOGRAFICZNYCH, KTÓRYCH REZULTATY ZAMIERZA
OPRACOWAĆ TECHNICZNY WPISANY DO EWIDENCJI
MATERIAŁÓW PAŃSTWOWEGO ZASOBU GEODEZYJNEGO
I KARTOGRAFICZNEGO


STAROSTA POWIATU
GEODEZJA
P. 1403.2014, 3253
Identyfikacja geodezyjny materiał z zasobu
- egzystencja techniczna

Data wpisania operatu: 16.12.2014

podpis

GEORYS
USŁUGI GEODEZYJNE
ul. Sienkiewicza 2, 08-430 Żelechów
tel. biuro 10-25175-41-460, tel.

GEODETA UPRAWNIENY
Roman Stwiński
Nr Upr. 10083

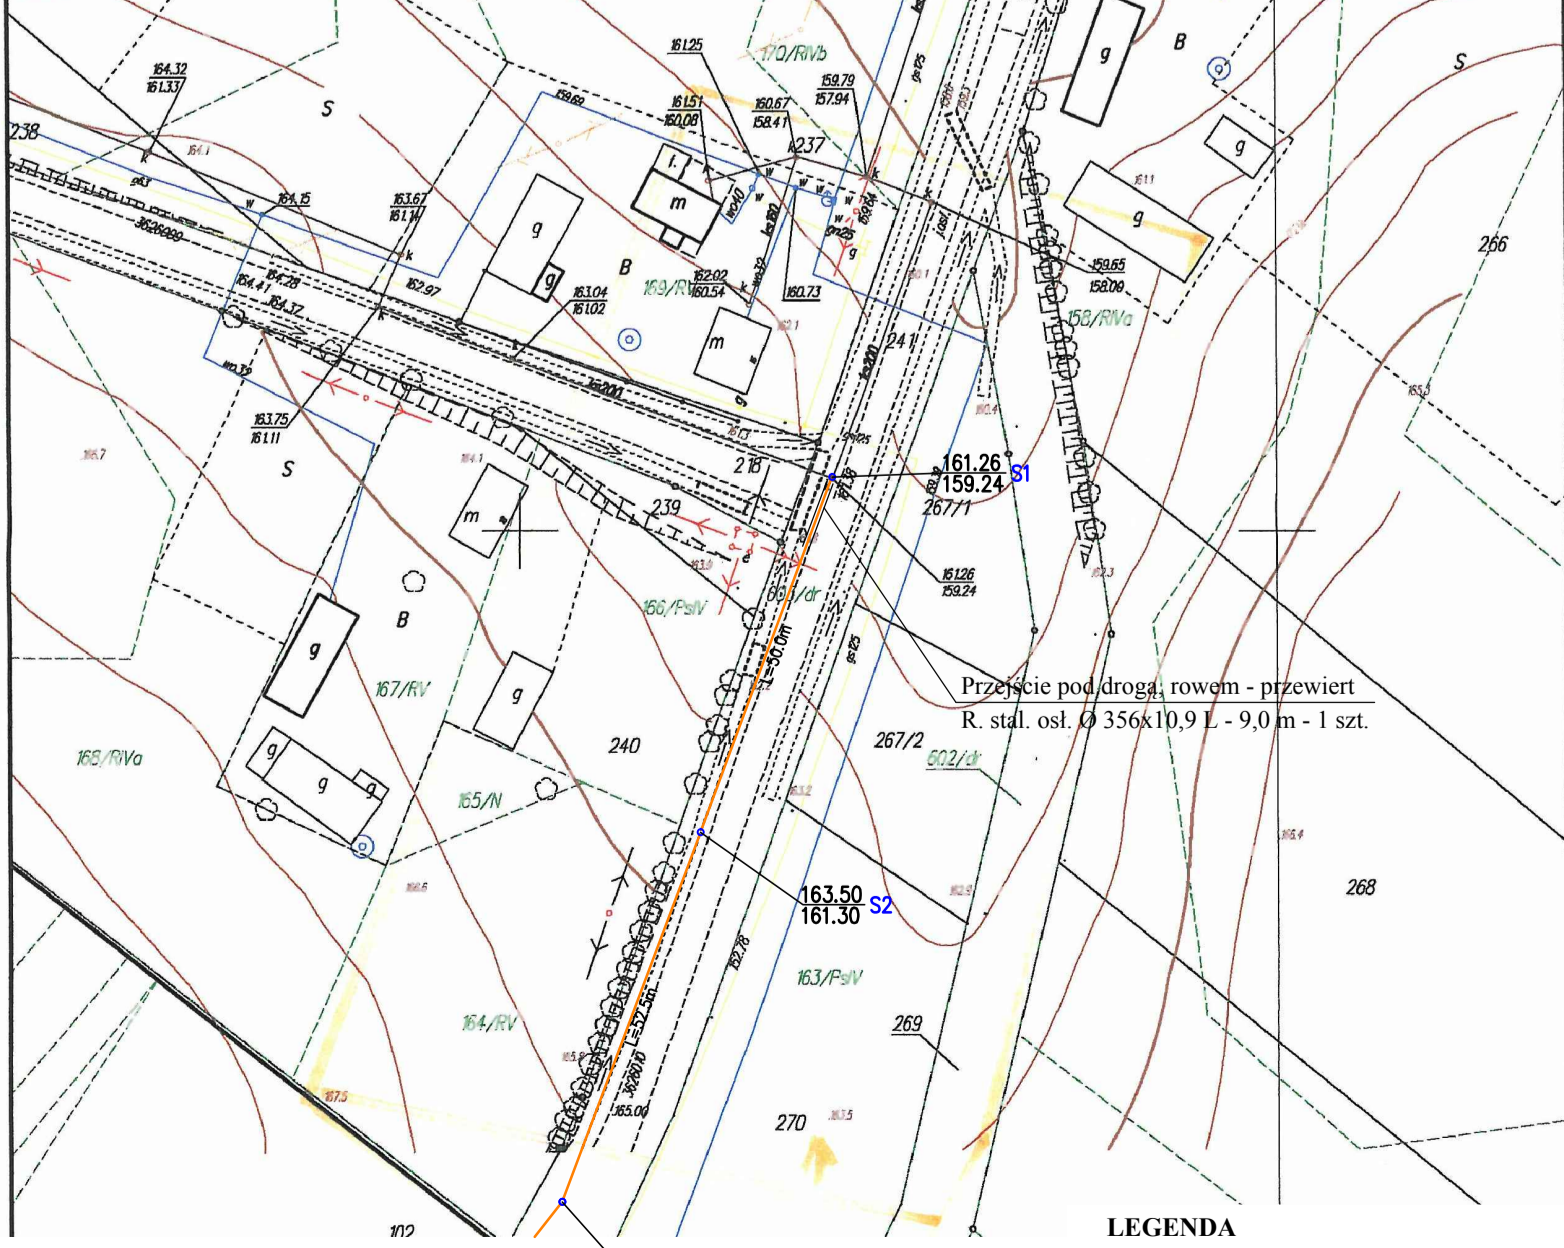

Sławomir Baran WOD - KAN Garwolin ul. Jagodzińska 40 tel./fax 25 682 3423		Investor: Gmina Miastków Kościelny 08-420 Miastków Kościelny ul. Rynek 6	Stadium: P.B.
Projektował: mgr inż. Sławomir Baran upr. bud. do projektowania bez ograniczeń w specjalności sanitarnej MAZ/8400/PWOS/09		Podpis:	Data: 01.12.2015
Sprawdził: mgr inż. Daniel Baran upr. bud. do projektowania bez ograniczeń w specjalności sanitarnej MAZ/0200/POOS/07		Investycja: KANALIZACJA SANITARNA W MIEJSCOWOŚCI MIASTKÓW KOŚCIELNY, GLINKI	Skala: 1: 1000
		Nazwa rysunku: Projekt zagospodarowania terenu	Nr rys: 1