

# PROJEKT ZAGOSPODAROWANIA

## DZIAŁKI

SKALA 1:500

ZWOLA PODUCHOWNA DZ. NR 85

GM. MIASTKÓW KOŚCIELNY POW. GARWOLIŃSKI

INWESTOR: PARAFIA RZYMSKO-KATOLICKA

ZWOLA PODUCHOWNA 47

08-420 MIASTKÓW KOŚCIELNY

### OZNACZENIA


1. REMONT ZABYTKOWEGO DREWNIANEGO KOŚCIOŁA
2. REMONT ZABYTKOWEJ DREWNIANEJ DZWONNICY
3. UTWARDZENIE Z KOSTKI KAMIENNEJ PŁOMIENIOWANEJ ŁUPANEJ KOLOR SZARY, 8/11.
4. OPASKA KAMIENNA (OTOCZAKI)
- a. ISTNIEJĄCY BUDYNEK PLEBANII
- b. ISTNIEJĄCY PARKAN
- ABCDE-A. GRANICA OPRACOWANIA

UWAGA:

PROJEKT ZAGOSPODAROWANIA ROZPATRYWAĆ ZE SZCZEGÓŁOWYMI

PROJEKTAMI BRANŻOWYMI

BILANS TERENU			
POW. DZIAŁKI WYNOŚI 38 078,0m <sup>2</sup> DO OPRACOWANIA PRZYJĘTO			
RODZAJ POWIERZCHNI	STAN ISTN. m <sup>2</sup>	STAN PROJ. m <sup>2</sup>	RAZEM m <sup>2</sup>
POW. ZABUDOWY	584.7	-	584.7
POW. DRÓG I PODJAZDÓW	697.2	86.7	783.9
POW. ZIELENI	2938.7	-	2852.0
OGÓŁEM POW. DZIAŁKI	4220.6	-	4220.6
			BILANS %
			13.85
			18.58
			67.57
			100.00

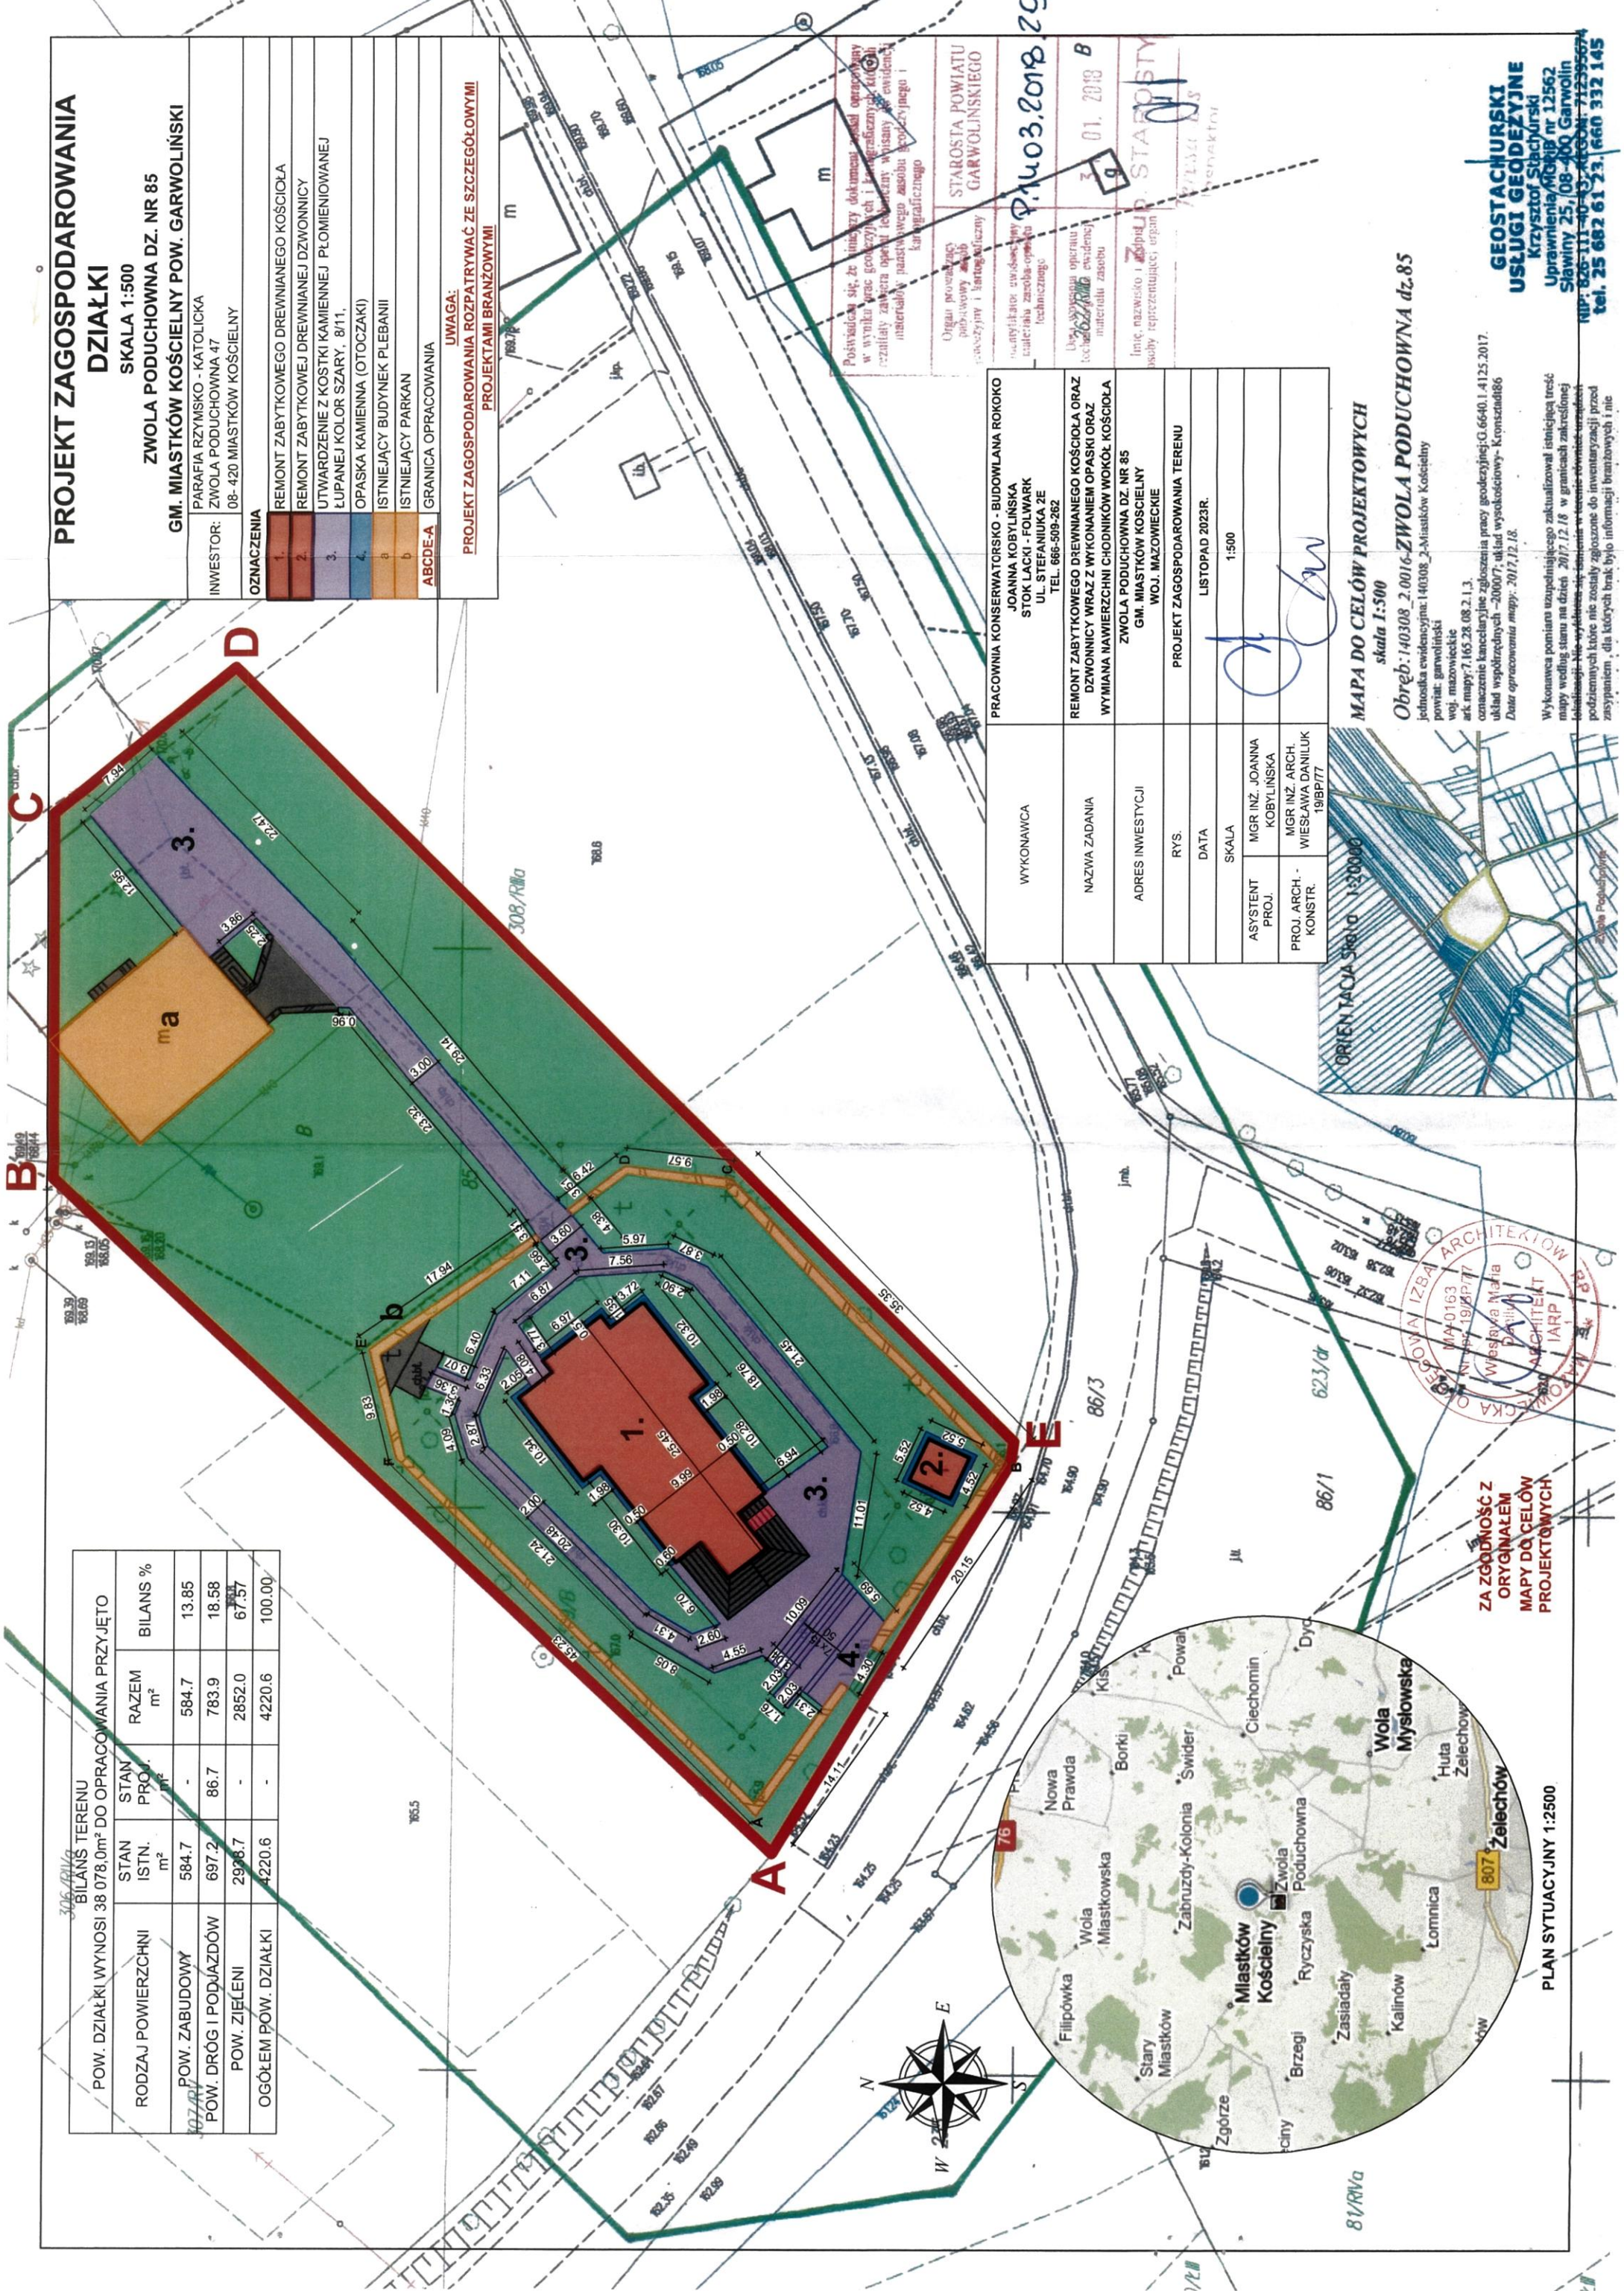

WYKONAWCA	PRACOWNIA KONSERWATORSKO - BUDOWLANA ROKOKO JOANNA KOBYLINSKA STOK ŁACKI - FOLWARK UL. STEFANIUKA 2E TEL. 666-509-262
NAZWA ZADANIA	REMONT ZABYTKOWEGO DREWNIANEGO KOŚCIOŁA ORAZ DZWONNICY WRAZ Z WYKONANIEM OPASKI ORAZ WYMIANA NAWIERZCHNI CHODNIKÓW WOKÓŁ KOŚCIOŁA GM. MIASTKÓW KOŚCIELNY WOJ. MAZOWIECKIE
ADRES INWESTYCJI	ZWOLA PODUCHOWNA DZ. NR 85 GM. MIASTKÓW KOŚCIELNY WOJ. MAZOWIECKIE
RYS.	PROJEKT ZAGOSPODAROWANIA TERENU
DATA	LISTOPAD 2023R.
SKALA	1:500
ASYSTENT PROJ.	MGR INŻ. JOANNA KOBYLINSKA
PROJ. ARCH. KONSTR.	MGR INŻ. ARCH. WIESŁAWA DANILUK 1918/P77


### MAPA DO CELÓW PROJEKTOWYCH

skala 1:500

Obręb: 140308\_2.0016-ZWOLA PODUCHOWNA dz.85

jednostka ewidencyjna: 140308\_2-Miastków Kościelny  
powiat: garwoliński  
woj. mazowieckie  
ark. mapy: 7.165.28.08.2.1.3.  
oznaczenie kancelaryjne zgłoszenia pracy geodezyjnej: G.6640.1.4125.2017.  
układ współrzędnych - 2000/7; układ wysokościowy - Kransat486  
Data opracowania mapy: 2017.12.18.

Wykonawca pomiaru uzupelnilonego zaktualizowal istniejaca treść mapy wrodoj stanu na dzien 2017.12.18 w granicach zakreślonej lokalizacji. Nie wyklucza on istnienia w terenie obiektów niezgodnych z podziemnymi karte nie zostały zgłoszone do inwentaryzacji przed zasypaniem, dla których brak było informacji branzowych i nie

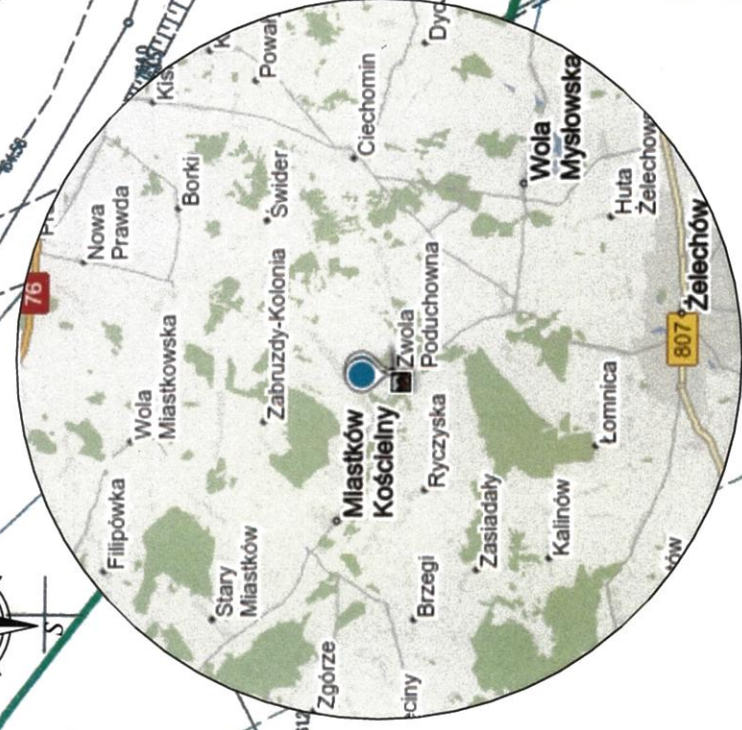

ZA ZGODNOŚĆ Z  
ORYGINALEM  
MAPY DO CELÓW  
PROJEKTOWYCH

PLAN SYTUACYJNY 1:2500

**GEOSTACHURSKI  
USŁUGI GEODEZYJNE**  
Krzysztof Stachurski  
Uprawnienia/Mokip nr 12562  
Ślawiny 25, 08-400 Garwolin  
NIP: 826-111-40-13-4600N-712395674  
tel. 25 682 61 23, 660 332 145