


Detal wykonania ścianki attykowej

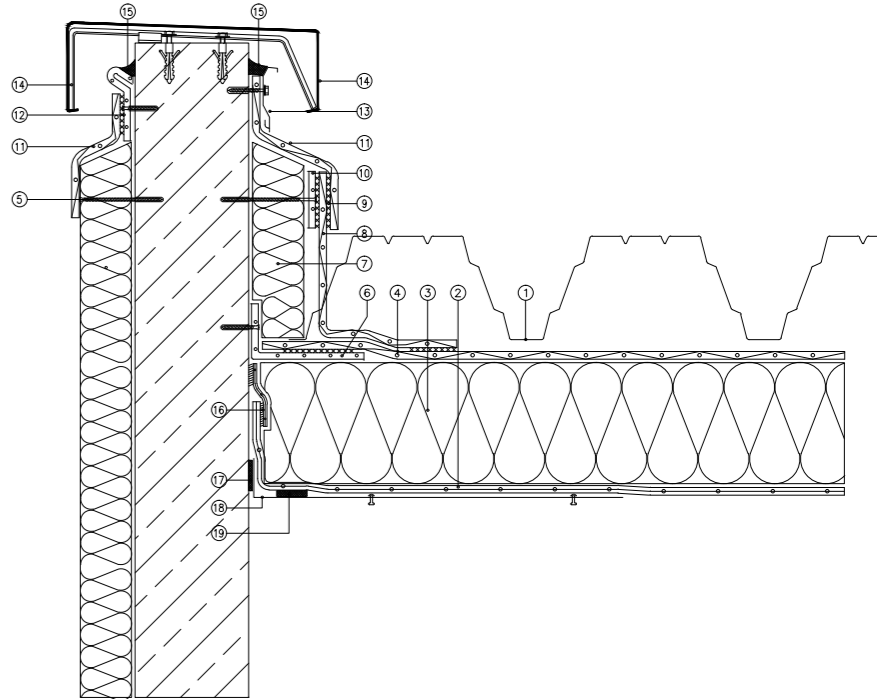

- 1 blachodachówka
- 2 paroizolacja
- 3 ocieplenie z wełny mineralnej
- 4 wiatroizolacja
- 5 element mocujący
- 6 listwa z blachy przyłączeniowej np. Rhenofol
- 7 ocieplenie pionowe
- 8 pas obróbki np. Rhenofol CV
- 9 zgrzew
- 10 blacha przyłączeniowa np. Rhenofol
- 11 pas obróbki np. Rhenofol CV
- 12 listwa z blachy przyłączeniowej np. Rhenofol
- 13 profil ścienny aluminiowy
- 14 obróbka blacharska muru attykowego
- 15 masa uszczelniająca
- 16 taśma klejąca do paroizolacji
- 17 taśma uszczelniająca
- 18 blacha kąтова

±0,00 = 149,70 m n.p.m.

UWAGA: Wymiary podano w centymetrach  
UWAGA: Rysunek opracowano według warunków technologicznych zawartych w opisie technologicznym

Zmiany:	Opis	Data	Nazwisko	Podpis
Nazwa inwestycji: Rozbudowa gminnej oczyszczalni ścieków w miejscowości Miastków Kościelny				
Adres inwestycji: m. Miastków Kościelny, gm. Miastków Kościelny jednostka ewid. 140308_2 obręb 140308_2.0005 działka nr 439/1 Branża: ARCHITEKTURA + KONSTRUKCJA		Indeks 00	Data 26.10.2015	Rys. Nr P 07.255/15
		Faza PB	Skala 1:50	AK15.02
Rysunek: BUDYNEK TECHNICZNY RZUT POŁĄCI DACHOWYCH		Imię i Nazwisko mgr inż. arch. Adam Napiórkowski	Nr uprawnień 7/P00KK/2013	Specjalność spec. architektoniczna
		Projektował: mgr inż. Robert Kwiatkowski	MAZ/0018/P00K/11	spec. konstrukcyjno - budowlana
		Opracował: Tomasz Oniszk		
>> WOD - KAN << SŁAWOMIR BARAN 08-400 GARWOLIN, ul. Jagodzińska 40 tel. 25 682-34-23				