




ELEWACJA PÓŁNOCNO-WSCHODNIA 1:100

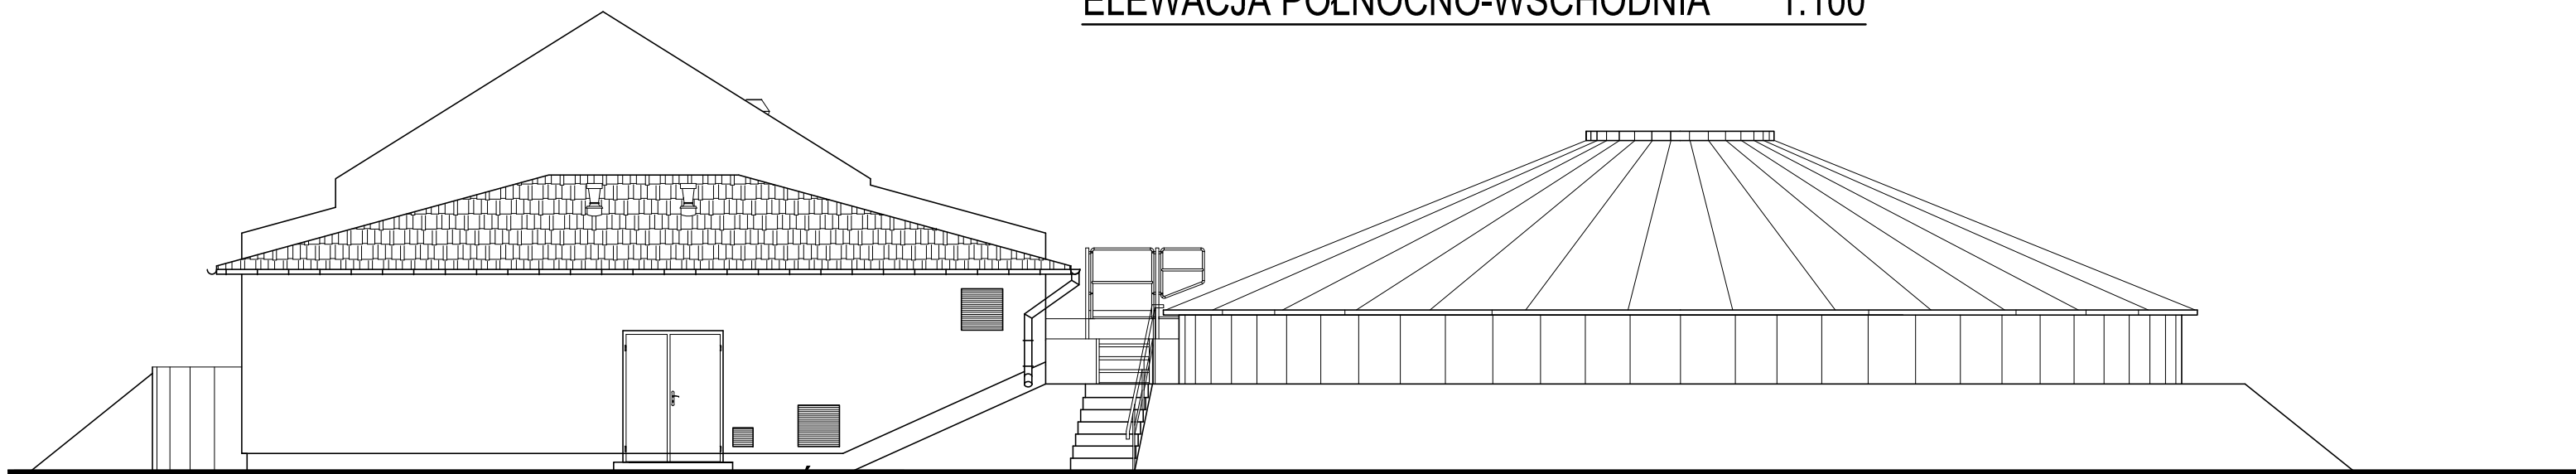

ELEWACJA PÓŁNOCNO-ZACHODNIA 1:100

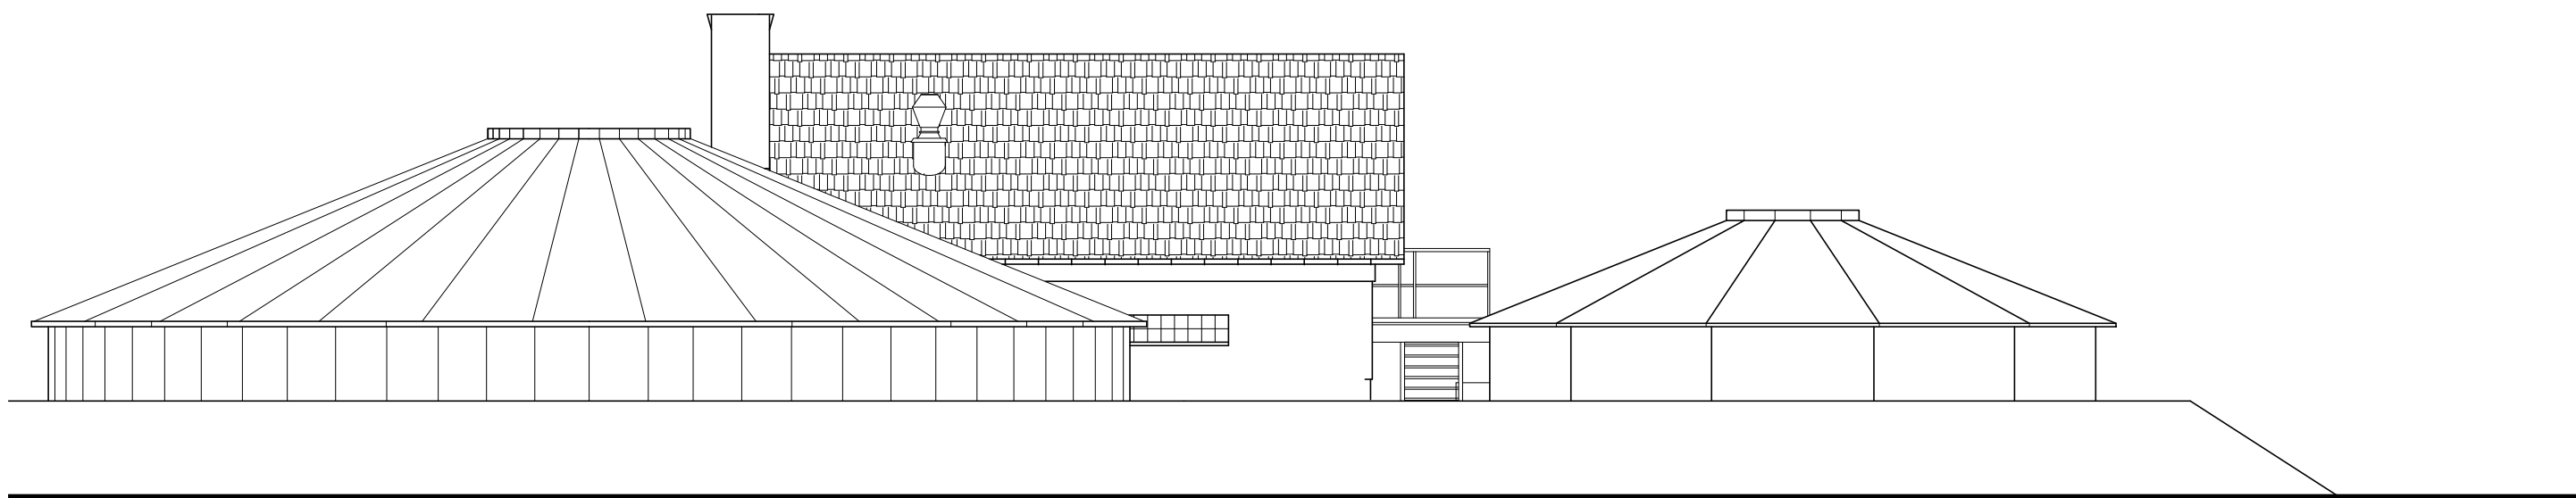

ELEWACJA POŁUDNIOWO-ZACHODNIA 1:100

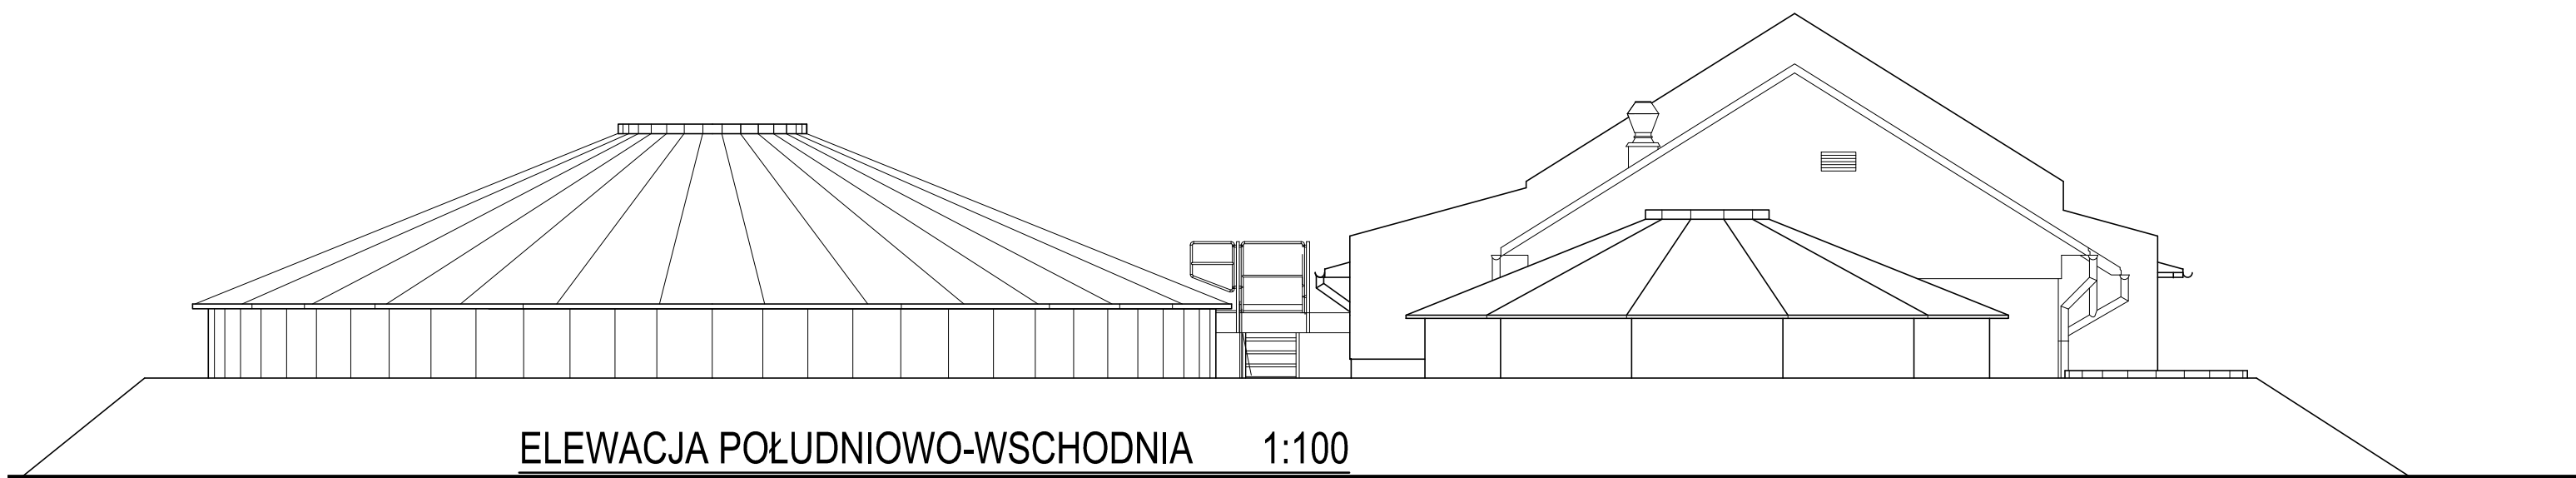

ELEWACJA POŁUDNIOWO-WSCHODNIA 1:100

±0,00 = 149,70 m n.p.m.

UWAGA: Wymiary podano w centymetrach
UWAGA: Rysunek opracowano według warunków technologicznych zawartych w opisie technologicznym

Zmiany:	Opis	Data	Nazwisko	Podpis
Nazwa inwestycji: Rozbudowa gminnej oczyszczalni ścieków w miejscowości Miastków Kościelny				
Adres inwestycji: m. Miastków Kościelny, gm. Miastków Kościelny		Indeks	Data	Rys. Nr
jednostka ewid. 140308_2		00	26.10.2015	P 07.255/15
obręb 140308_2.0005		Fazo	Skala	
działka nr 439/1		PB	1:100	AK30.00
Branza: ARCHITEKTURA + KONSTRUKCJA				
Rysunek: BUDYNEK TECHNICZNY ELEWACJE		Imię i Nazwisko	Nr uprawnień	Specjalność
Projektował: mgr inż. arch. Adam Napórkowski		7/PDOK/2013	spec. projektowa	
Projektował: mgr inż. Robert Kwiatkowski		MAZ/0018/PDOK/11	spec. konstrukcyjne - budowlana	
Opracował: Tomasz Oniżek				

>> WOD - KAN <<
SŁAWOMIR BARAN
08-400 GARWOLIN, ul. Jagodzińska 40
tel. 25 682-34-23