



- UWAGA:
- 1.NALEŻY ZACHOWAĆ SZCZELNOŚĆ STUDNI.
  - 2. NALEŻY ZASTOSOWAĆ STUDNIĘ Z DNEM.

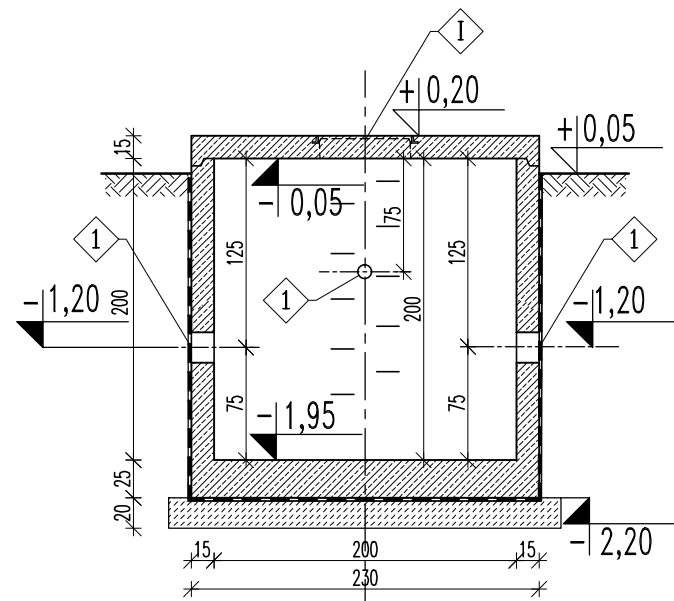

PRZEKRÓJ 1-1 1:50

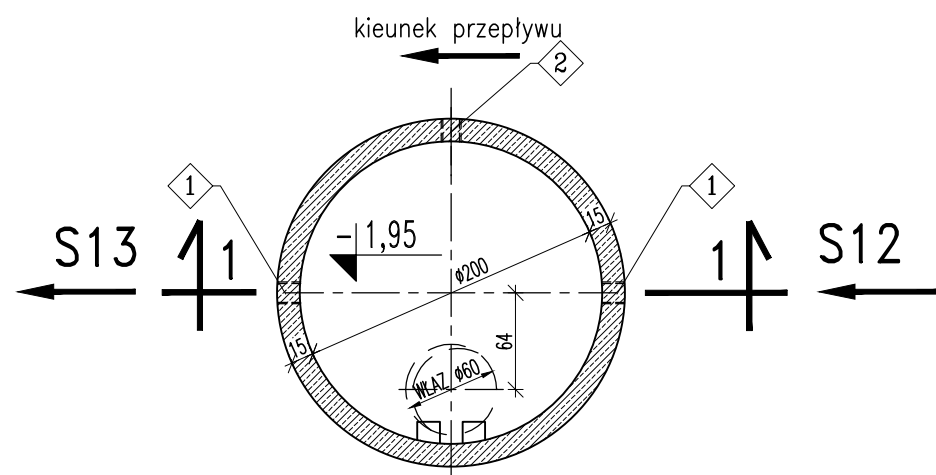

RZUT STUDNI Spo 1:50

- UWAGI:
- 1. STUDNIA Z PREFABRYKOWANYCH KRĘGÓW ŻELBETOWYCH Z DNEM WYKONANYCH Z BETONU SZCZELNEGO C34/45
  - 2. PRZEKRYCIE STUDNI Z PREFABRYKOWANEJ PŁYTY ŻELBETOWEJ WYKONANEJ Z BETONU SZCZELNEGO C35/45 W PŁYTCIE WYKONAĆ OTWÓR NA WŁAZ SZCZELNY Ø60
  - 3. IZOLACJE WG OPISU TECHNICZNEGO
  - 4. W ŚCIANACH ZBIORNIKA OSADZIĆ ŻELIWNE STOPNIE ZŁAZOWE
  - 5. W ŚCIANACH ZBIORNIKA NALEŻY WYKONAĆ PRZEJŚCIA SZCZELNE DLA RUR O ŚREDNICACH I W MIEJSCACH PODANYCH W PROJEKCIE TECHNOLOGICZNYM

OTWOROWANIE ŚCIAN – PRZEJŚCIA SZCZELNE

L.p.	PRZEZNACZENIE	ØOTWORU [mm]	ILOŚĆ OTW. szt.	RZĘDNA OSI	UWAGI
1	Przejście szczelne typ GPSR dla rurociągu ścieków oczyszczonych PVC-U Ø160mm	Ø202	2	-1,20	Wprowadzić koniec rury zakończony kielichem na długość 115mm od ściany zbiornika
2	Otwór dla AROTØ110	Ø120	1	-0,70	Wprowadzić koniec rurociągu na długość 50mm od ściany zbiornika

OTWOROWANIE PŁYTY WIERZCHNIEJ

L.p.	PRZEZNACZENIE	ØOTWORU [mm]	ILOŚĆ OTW. szt.	UWAGI
I	Otwór na właz żeliwny wtopiony w płytę	Ø600	1	Klasa A15

# Stal A-III  
Ø Stal A-0  
Beton szczelny C35/45  
Beton podkładowy C8/10

±0,00 = 149,70 m n.p.m.

UWAGA: Wymiary podano w centymetrach  
UWAGA: Rysunek opracowano według warunków technologicznych zawartych w opisie technologicznym

Zmiany:	Opis	Data	Nazwisko	Podpis
Nazwa inwestycji: Rozbudowa gminnej oczyszczalni ścieków w miejscowości Miastków Kościelny				
Adres inwestycji: m. Miastków Kościelny, gm. Miastków Kościelny jednostka ewid. 140308_2 obręb 140308 2.0005 działka nr 439/1 Branża: ARCHITEKTURA + KONSTRUKCJA		Indeks 00	Data 26.10.2015	Rys. Nr R00 P 07.255/15
		Faza PB	Skala 1:50	AK44.00
Rysunek: STUDNIA POMIAROWA ŚCIEKÓW OCZYSZCZONYCH OBIEKT "Spo "		Imię i Nazwisko Projektował: mgr inż. arch. Adam Napiórkowski Projektował: mgr inż. Robert Kwiatkowski Opracował: Tomasz Oniszk	Nr uprawnień 7/PDOKK/2013 MAZ/0018/P00K/11	Specjalność spec. architektoniczna spec. konstrukcyjno – budowlana

>> WOD - KAN <<  
SŁAWOMIR BARAN  
08-400 GARWOLIN, ul. Jagodzińska 40  
tel. 25 682-34-23