


PŁASKOWNIK UZIEMIAJĄCY PU BUDYNEK TECHNICZNY - 3 szt. STACJA ZLEWCZA - 1 szt.

L.P.	WYSZCZEGÓLNIENIE	SZT.	MATERIAŁ
1	PŁASKOWNIK 5x40	1	STAL OCYNK.
2	NAKŁADKA 5x40	1	STAL OCYNK.
3	PODKŁADKA SPRĘŻYNUJĄCA	4	STAL OCYNK.
4	NAKRĘTKA M6	4	STAL OCYNK.
5	ŚRUBA M6x40	4	STAL OCYNK.

Długość płaskownika (NR1) – 1,15m

Skala 1:2

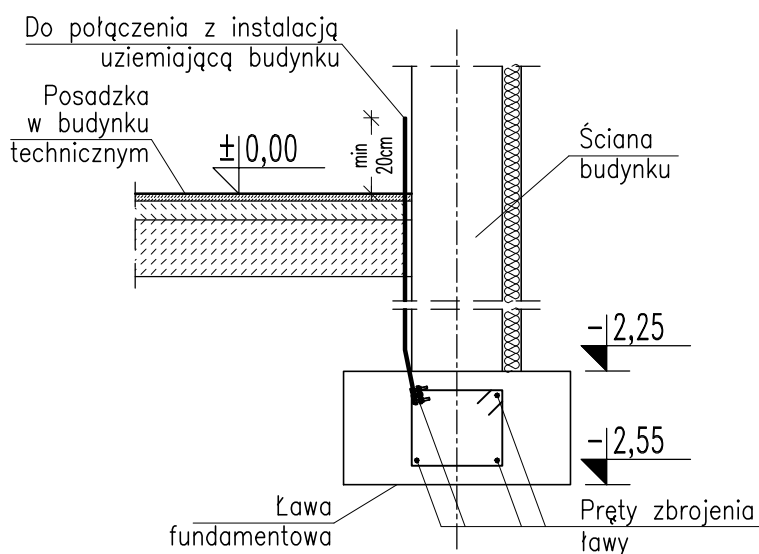

UWAGI:

- ROZPATRYWAĆ ŁĄCZNIE Z PROJEKTAMI BRANŻOWYMI
- USYTUOWANIE PŁASKOWNIKÓW UZIEMIAJĄCYCH
POKAZANO NA RYSUNKU AK10.00
- PŁASKOWNIKI ZAMOCOWAĆ PRZED WYLIANIEM
ŁAW FUNDAMENTOWYCH

Skala 1:20

±0,00 = 149,70 m n.p.m.

UWAGA: Wymiary podano w centymetrach

UWAGA: Rysunek opracowano według warunków technologicznych zawartych w opisie technologicznym

Zmiany:	Opis	Data	Nazwisko	Podpis
Nazwa inwestycji: Rozbudowa gminnej oczyszczalni ścieków w miejscowości Miastków Kościelny				
Adres inwestycji: m. Miastków Kościelny, gm. Miastków Kościelny jednostka ewid. 140308_2 obręb 140308 2.0005 działka nr 439/1 Branża: ARCHITEKTURA + KONSTRUKCJA		Indeks 00	Data 26.10.2015	Rys. Nr R00 P 07.255/15
		Faza PB	Skala 1:2 1:20	AK 50.00
Rysunek: BUDYNEK TECHNICZNY DETAL UZIEMIENIA		Imię i Nazwisko	Nr uprawnień	Specjalność
		Projektował: mgr inż. arch. Adam Napiórkowski	7/PDOKK/2013	spec. architektoniczna
		Projektował: mgr inż. Robert Kwiatkowski	MAZ/0018/P00K/11	spec. konstrukcyjno – budowlana
		Opracował: Tomasz Oniszk		

>> WOD - KAN <<

SŁAWOMIR BARAN

08-400 GARWOLIN, ul. Jagodzińska 40

tel. 25 682-34-23