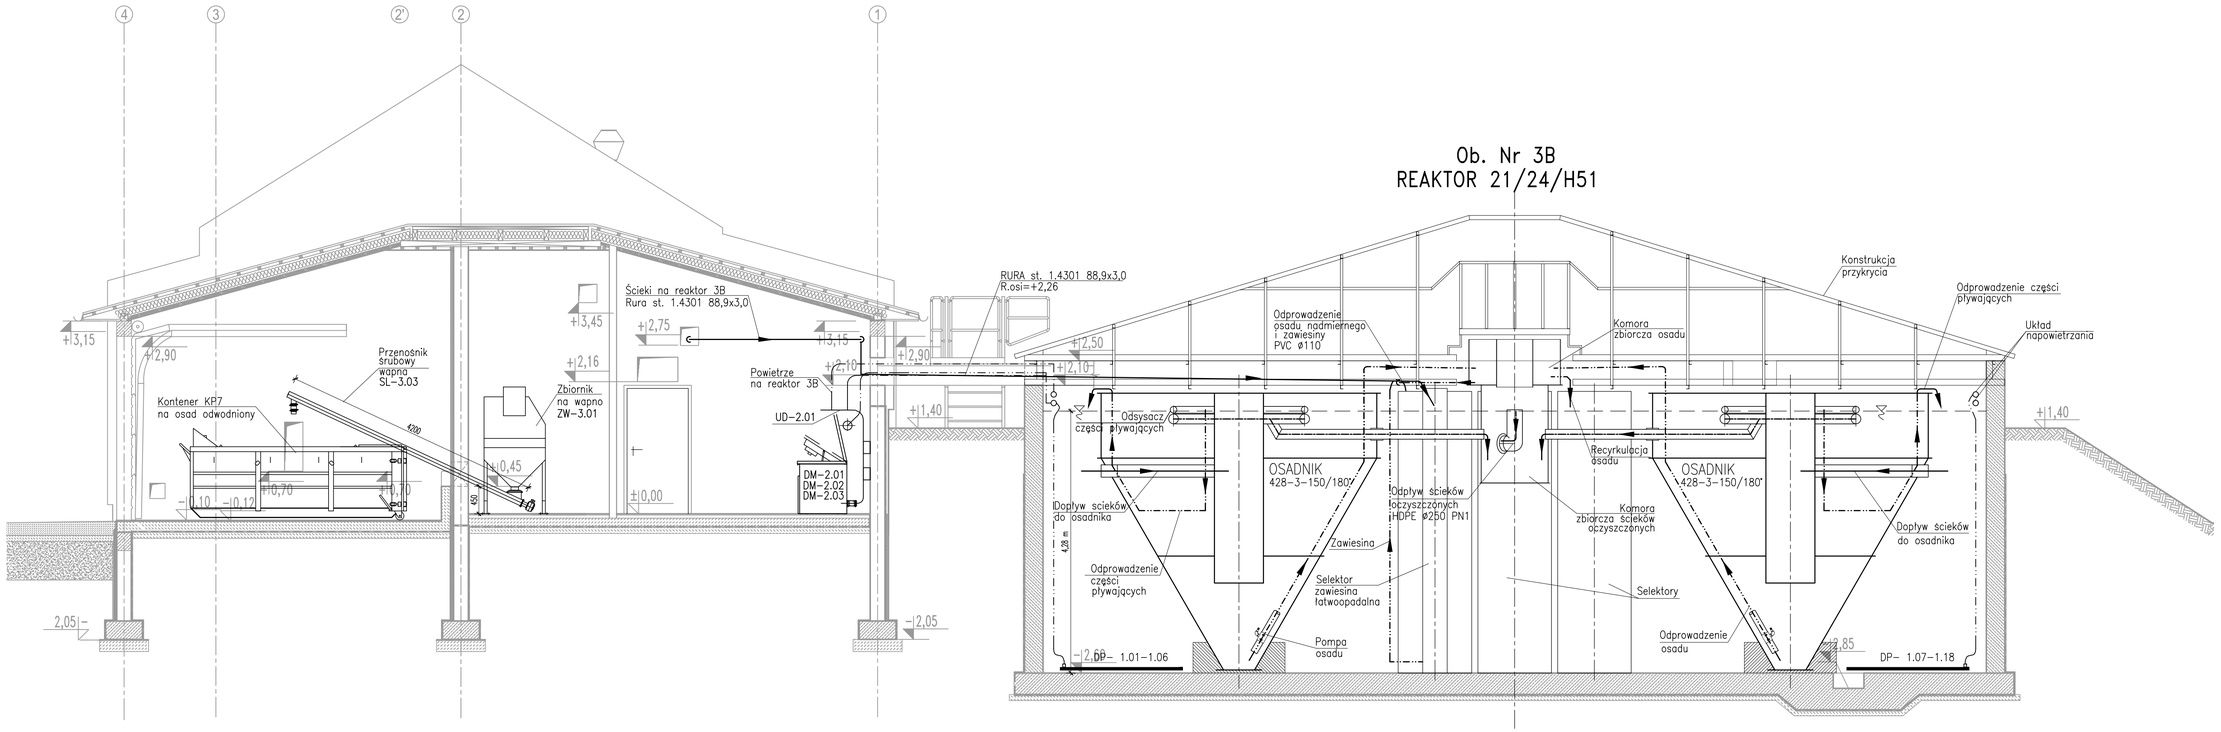

UWAGA: W pomieszczeniach technologicznych posadzki wykonać z gresu,
wykoczenie scian – glazura. SZCZEGÓŁY W OPISIE TECHN. BRANŻY ARCHITEKTURA I KONSTRUKCJA

±0,00 = 149,70 m n.p.m.

UWAGA: Oznaczenia materiałów i wyposażenia wg opisu technicznego
UWAGA: Rysunek opracowano według warunków technologicznych zawartych w opisie technologicznym
UWAGA: Rury Arot poza zakresem dostawy technologii

Zmiany:	Opis	Data	Nazwisko	Podpis

Nazwa inwestycji:
Rozbudowa gminnej oczyszczalni ścieków w miejscowości Miastków Kościelny

Adres inwestycji:
m. Miastków Kościelny, gm. Miastków Kościelny
jednostka ewid. 140308_2
obręb 140308_2.0005
działka nr 439/1
Branża: TECHNOLOGIA

Indeks	Data	Rys. Nr
00	26.10.2015	R01
		P 07.255/15
Faza	Skala	
PB	1:50	TE23.02

Rysunek:
BUDYNEK TECHNICZNY.
REAKTORY BIOLOGICZNE.
CIĄGI TECHNOLOGICZNE.
PRZEKRÓJ II-II

	Imię i Nazwisko	Nr uprawnień	Specjalność	Podpis
Technolog:	dr inż. Ludovít Zamovský	–	–	
Projektował:	mgr inż. Anna Mikulska	MAZ/0413/POOS/12	spec. instalacyjna	
Opracował:	mgr inż. Robert Marcjaniak		–	
Sprawdził:	mgr inż. Daniel Baran	MAZ/0200/POOS/07	spec. instalacyjna	

>> WOD - KAN <<
SŁAWOMIR BARAN
08-400 GARWOLIN, ul. Jagodzińska 40
tel. 25 682-34-23