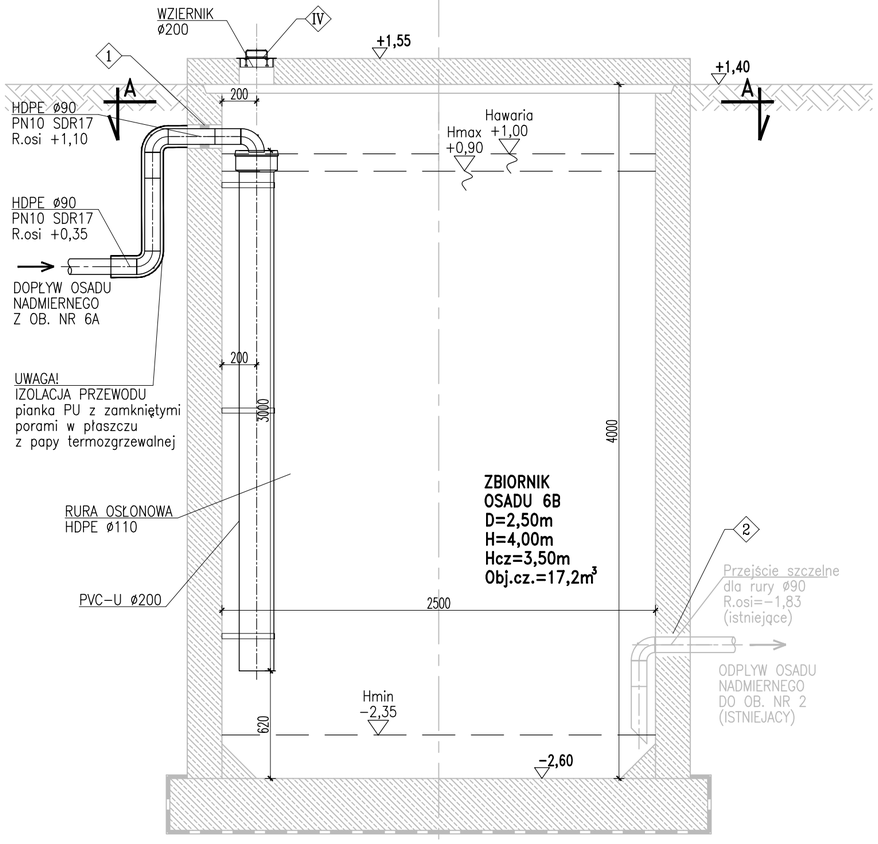

PRZEKRÓJ I-I

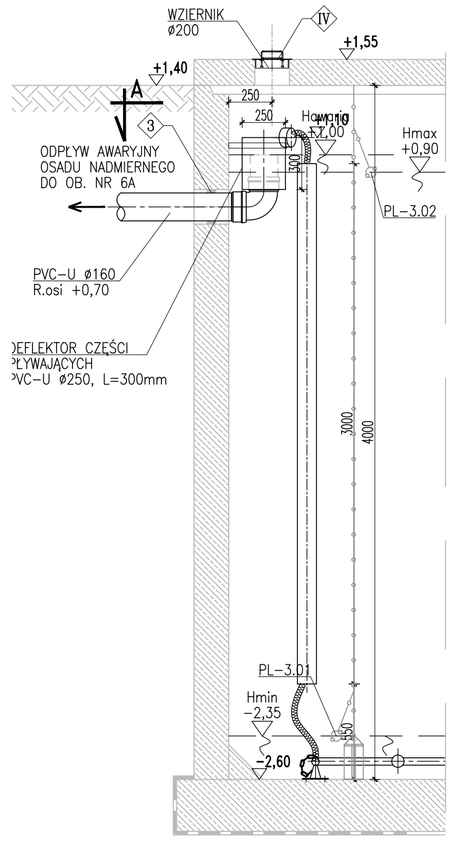

PRZEKRÓJ II-II

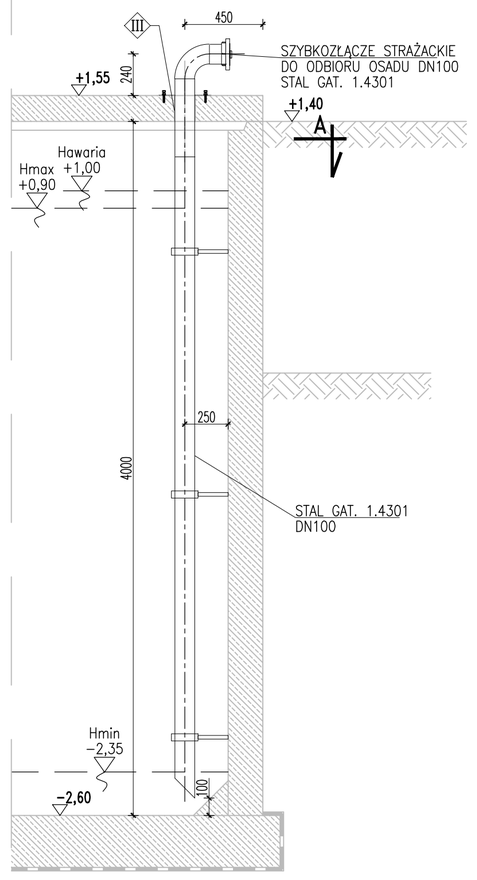

PRZEKRÓJ III-III

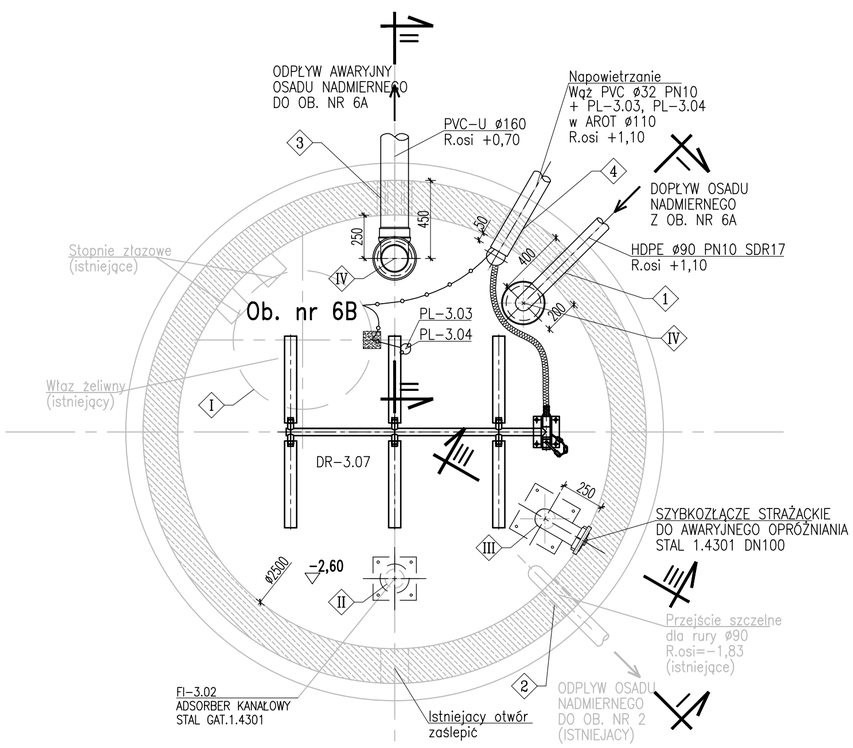

RZUT A-A

UWAGA: SZCZEGÓŁY KONSTRUKCYJNE ZBIORNIKA PATRZ RYSUNKI
Z BRANŻY ARCHITEKTURA I KONSTRUKCJA

OTWOROWANIE ŚCIAN – PRZEJŚCIA SZCZELNE

L.p.	PRZEZNACZENIE	ØOTWORU [mm]	ILOŚĆ OTW. szt.	RZĘDNA OSI	UWAGI
1	*Przejście szczelne typ GPSR dla rurociągu powietrza HDPEØ90mm PN10 SDR17*	*wg br. A-K*	*1*	*+1,10*	*Wprowadzić bosy koniec rurociągu na długość min.250mm od ściany zbiornika*
2	*Przejście szczelne dla rury ø90*	-	*1*	-	*ISTNIEJĄCE*
3	*Przejście szczelne typ GPSR dla odpływu awaryjnego PVC-U ø160mm*	*wg br. A-K*	*1*	*+0,70*	*Wprowadzić koniec rurociągu z kielichem na długość 115mm od ściany zbiornika*
4	*Otwór dla AROTø110-przewód wyprowadzić na zewn. zbiornika 50cm ponad proj. teren*	*wg br. A-K*	*1*	*+1,10*	*Wprowadzić koniec rurociągu na długość 50mm od ściany zbiornika*

OTWOROWANIE PŁYTY WIERZCHNIEJ

L.p.	PRZEZNACZENIE	ØOTWORU [mm]	ILOŚĆ OTW. szt.	UWAGI
I	*Otwór na właz żeliwny wtopiony w ptytę*	-	*1*	*ISTNIEJĄCY*
II	*Otwór na kominek wentylacyjny*	-	*1*	*ISTNIEJĄCY*
III	*Otwór na szybkozłącze strażackie*	*ø120*	*1*	*Montaż wg technologii*
IV	*Otwór do wziernik*	*ø200*	*2*	*Montaż wg technologii*

±0,00 = 149,70 m n.p.m.

UWAGA: Oznaczenia materiałów i wyposażenia wg opisu technicznego
UWAGA: Rysunek opracowano według warunków technologicznych zawartych w opisie technologicznym
UWAGA: Rury Arot poza zakresem dostawy technologii

Zmiany:	Opis	Data	Nazwisko	Podpis

Nazwa inwestycji:
Rozbudowa gminnej oczyszczalni ścieków w miejscowości Miastków Kościelny

Adres inwestycji:
m. Miastków Kościelny, gm. Miastków Kościelny
jednostka ewid. 140308_2
obręb 140308_2.0005
działka nr 439/1
Branża: TECHNOLOGIA

Indeks	Data	Rys. Nr
00	26.10.2015	R01 / P 07.255/15
Faza: PB	Skala: 1:25	TE43.02

Rysunek:
ZAGĘSZCZACZ OSADU
OBIEKT Nr 6B
Rzut. Przekrój I-I, II-II, III-III

	Imię i Nazwisko	Nr uprawnień	Specjalność	Podpis
Technolog:	dr inż. Ludovit Žarnovsky	–	–	
Projektował:	mgr inż. Anna Mikulska	MAZ/0413/POOS/12	spec. instalacyjna	
Opracował:	mgr inż. Robert Marcjaniuk	–	–	
Sprawdził:	mgr inż. Daniel Baran	MAZ/0200/POOS/07	spec. instalacyjna	

>> WOD - KAN <<
SŁAWOMIR BARAN
08-400 GARWOLIN, ul. Jagodzińska 40
tel. 25 682-34-23