




WIDOK II-II

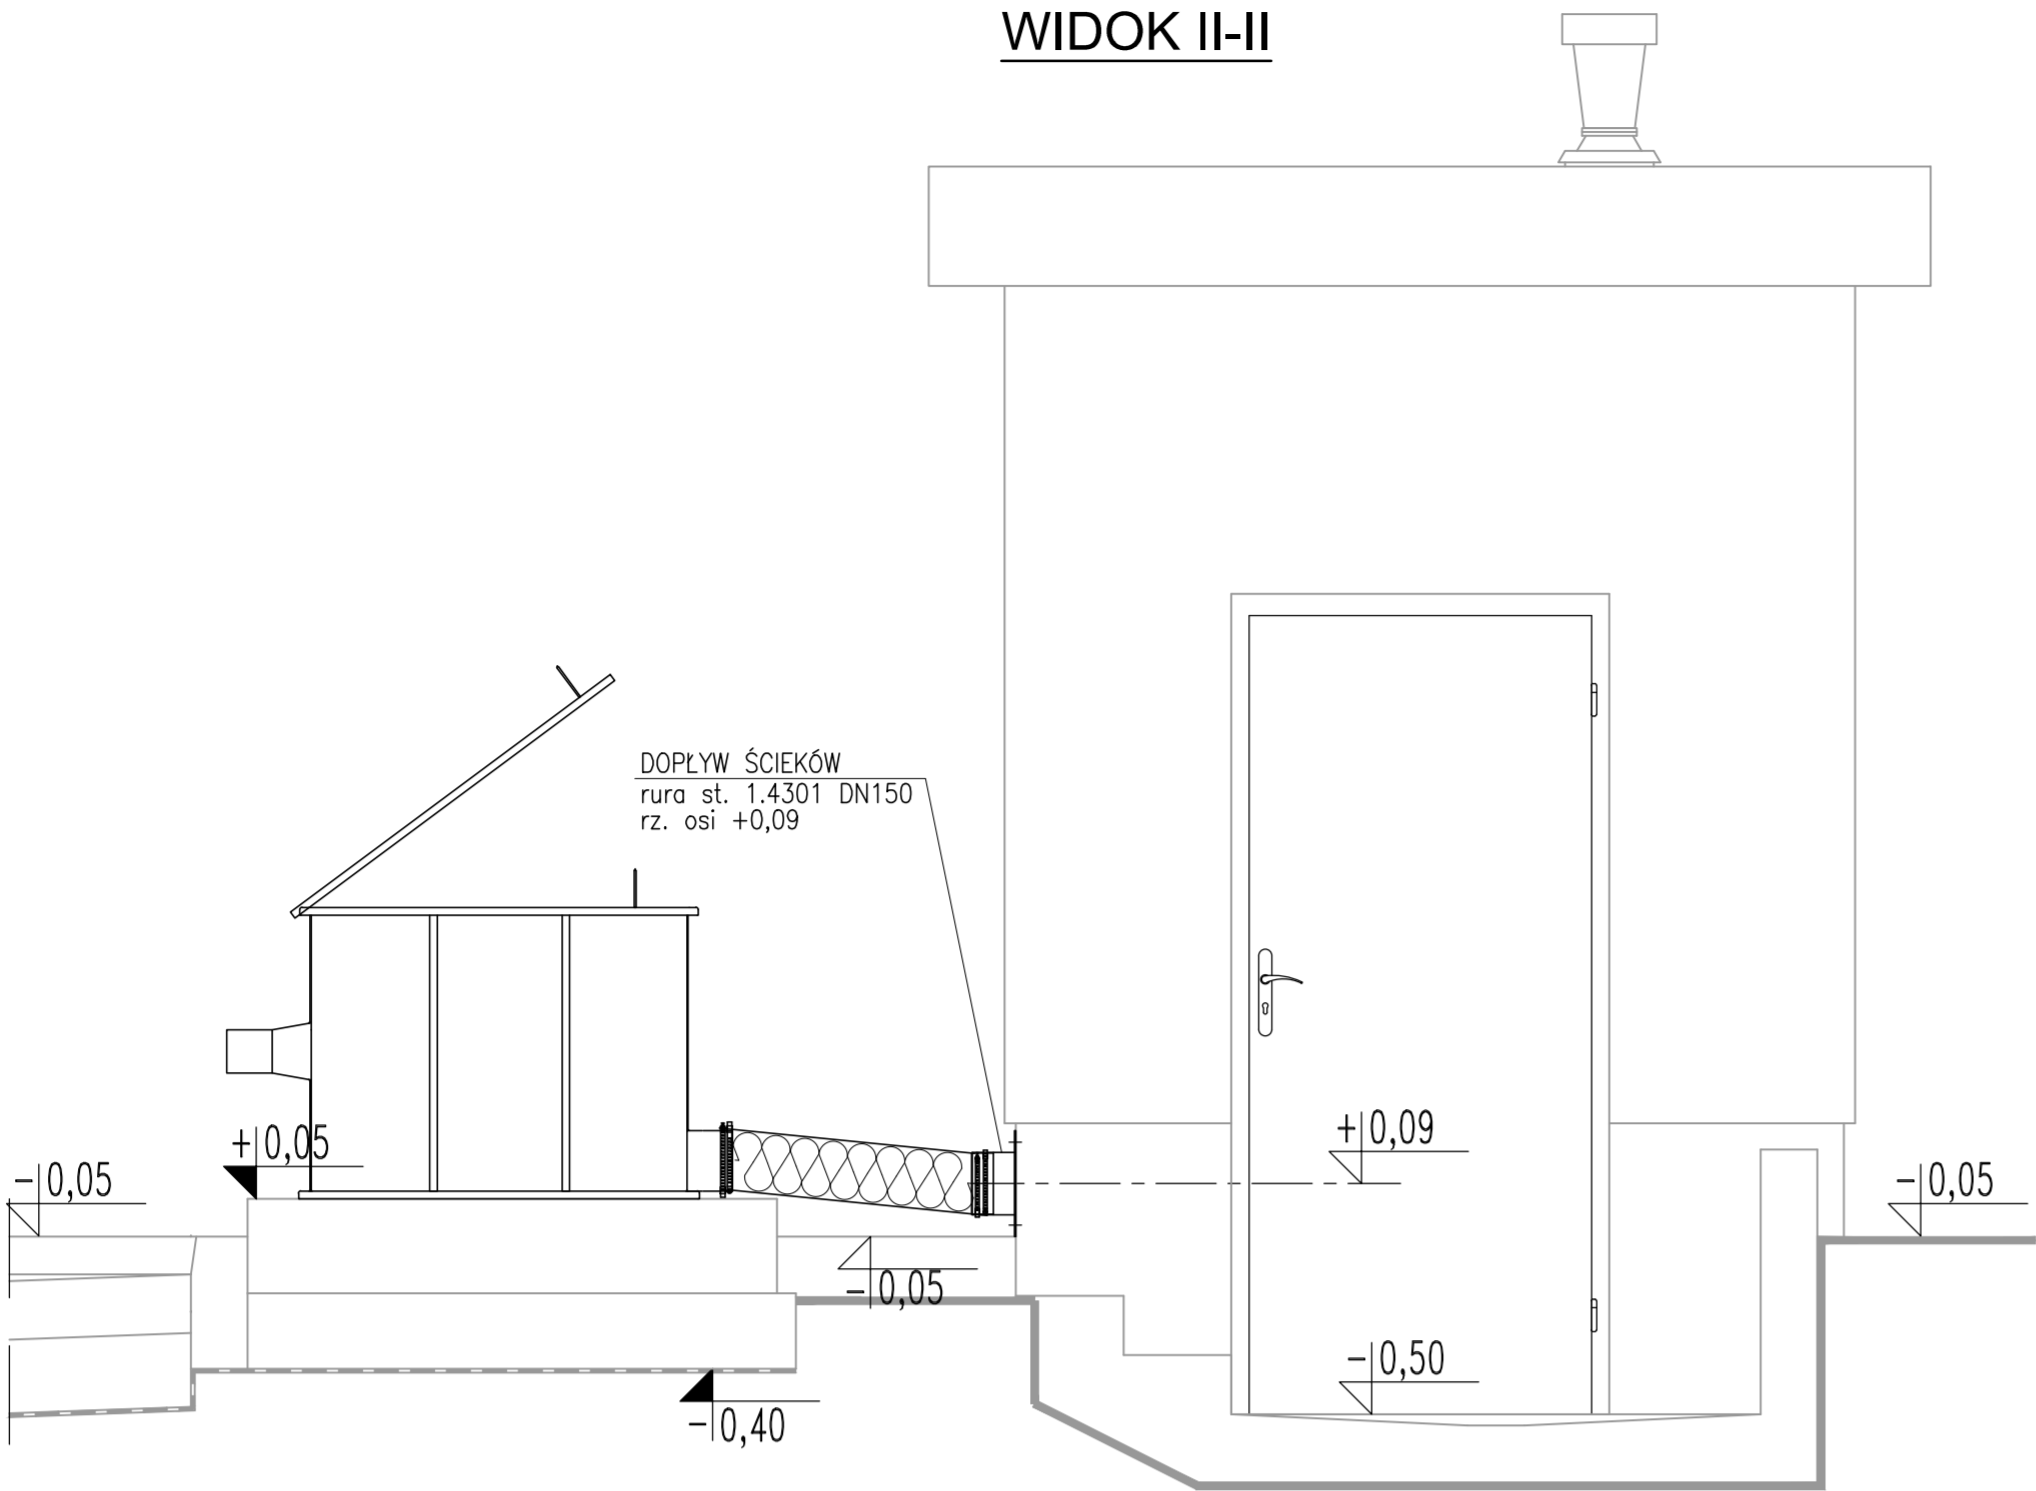

PRZEKRÓJ I-I

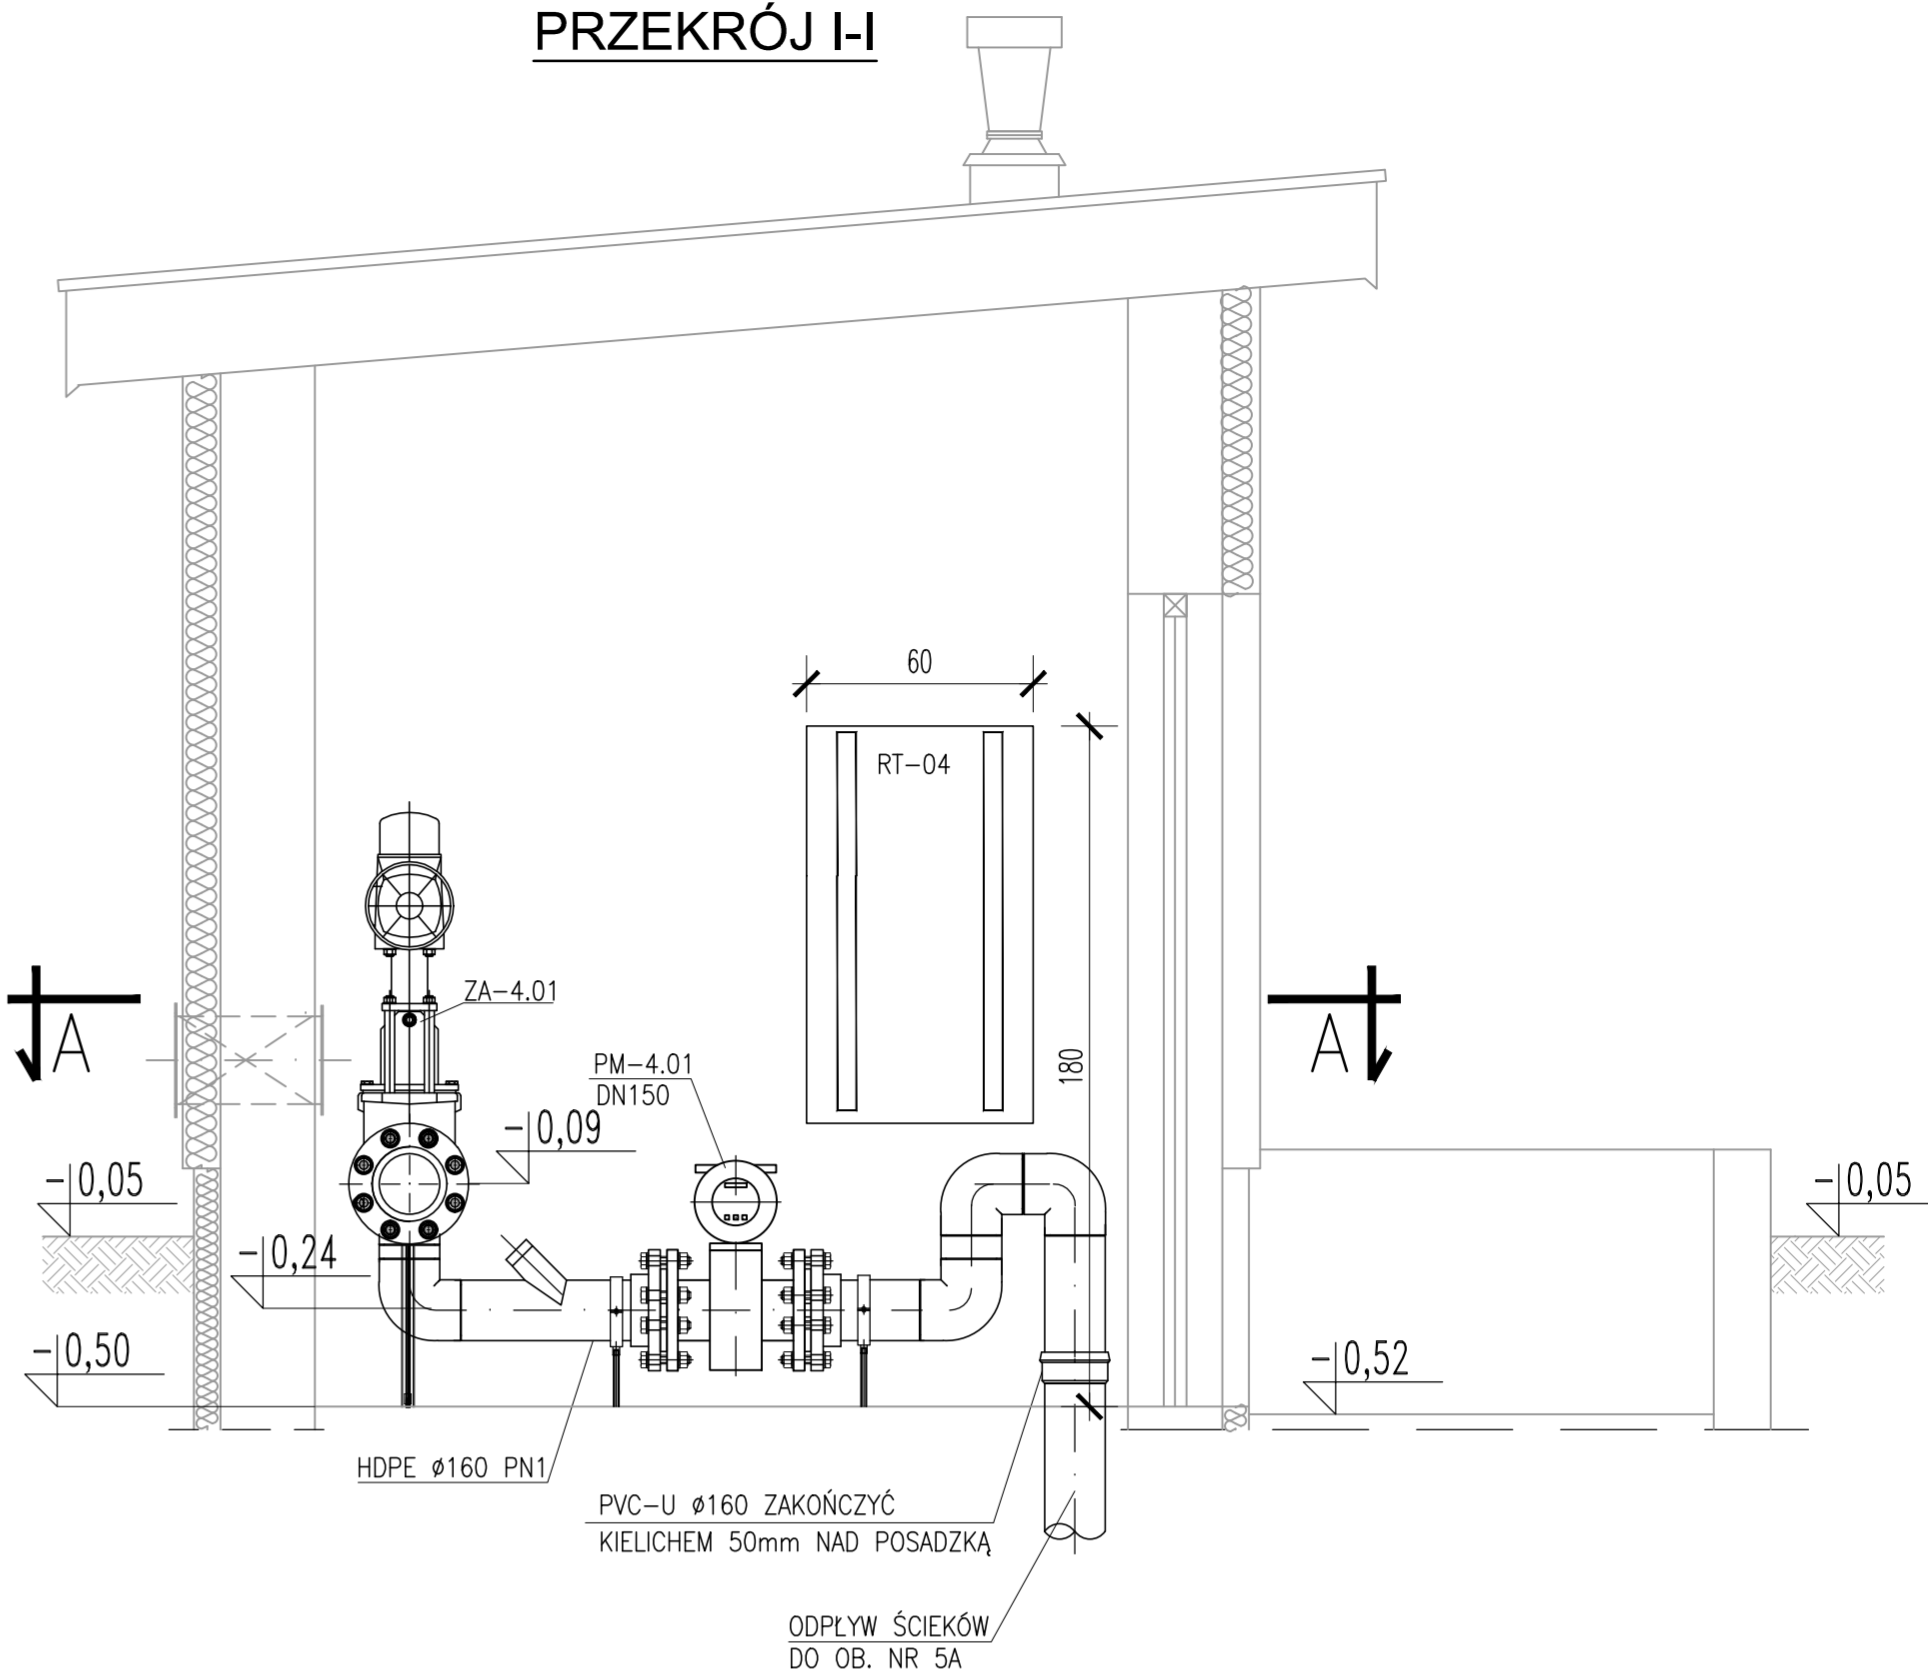

RZUT A-A

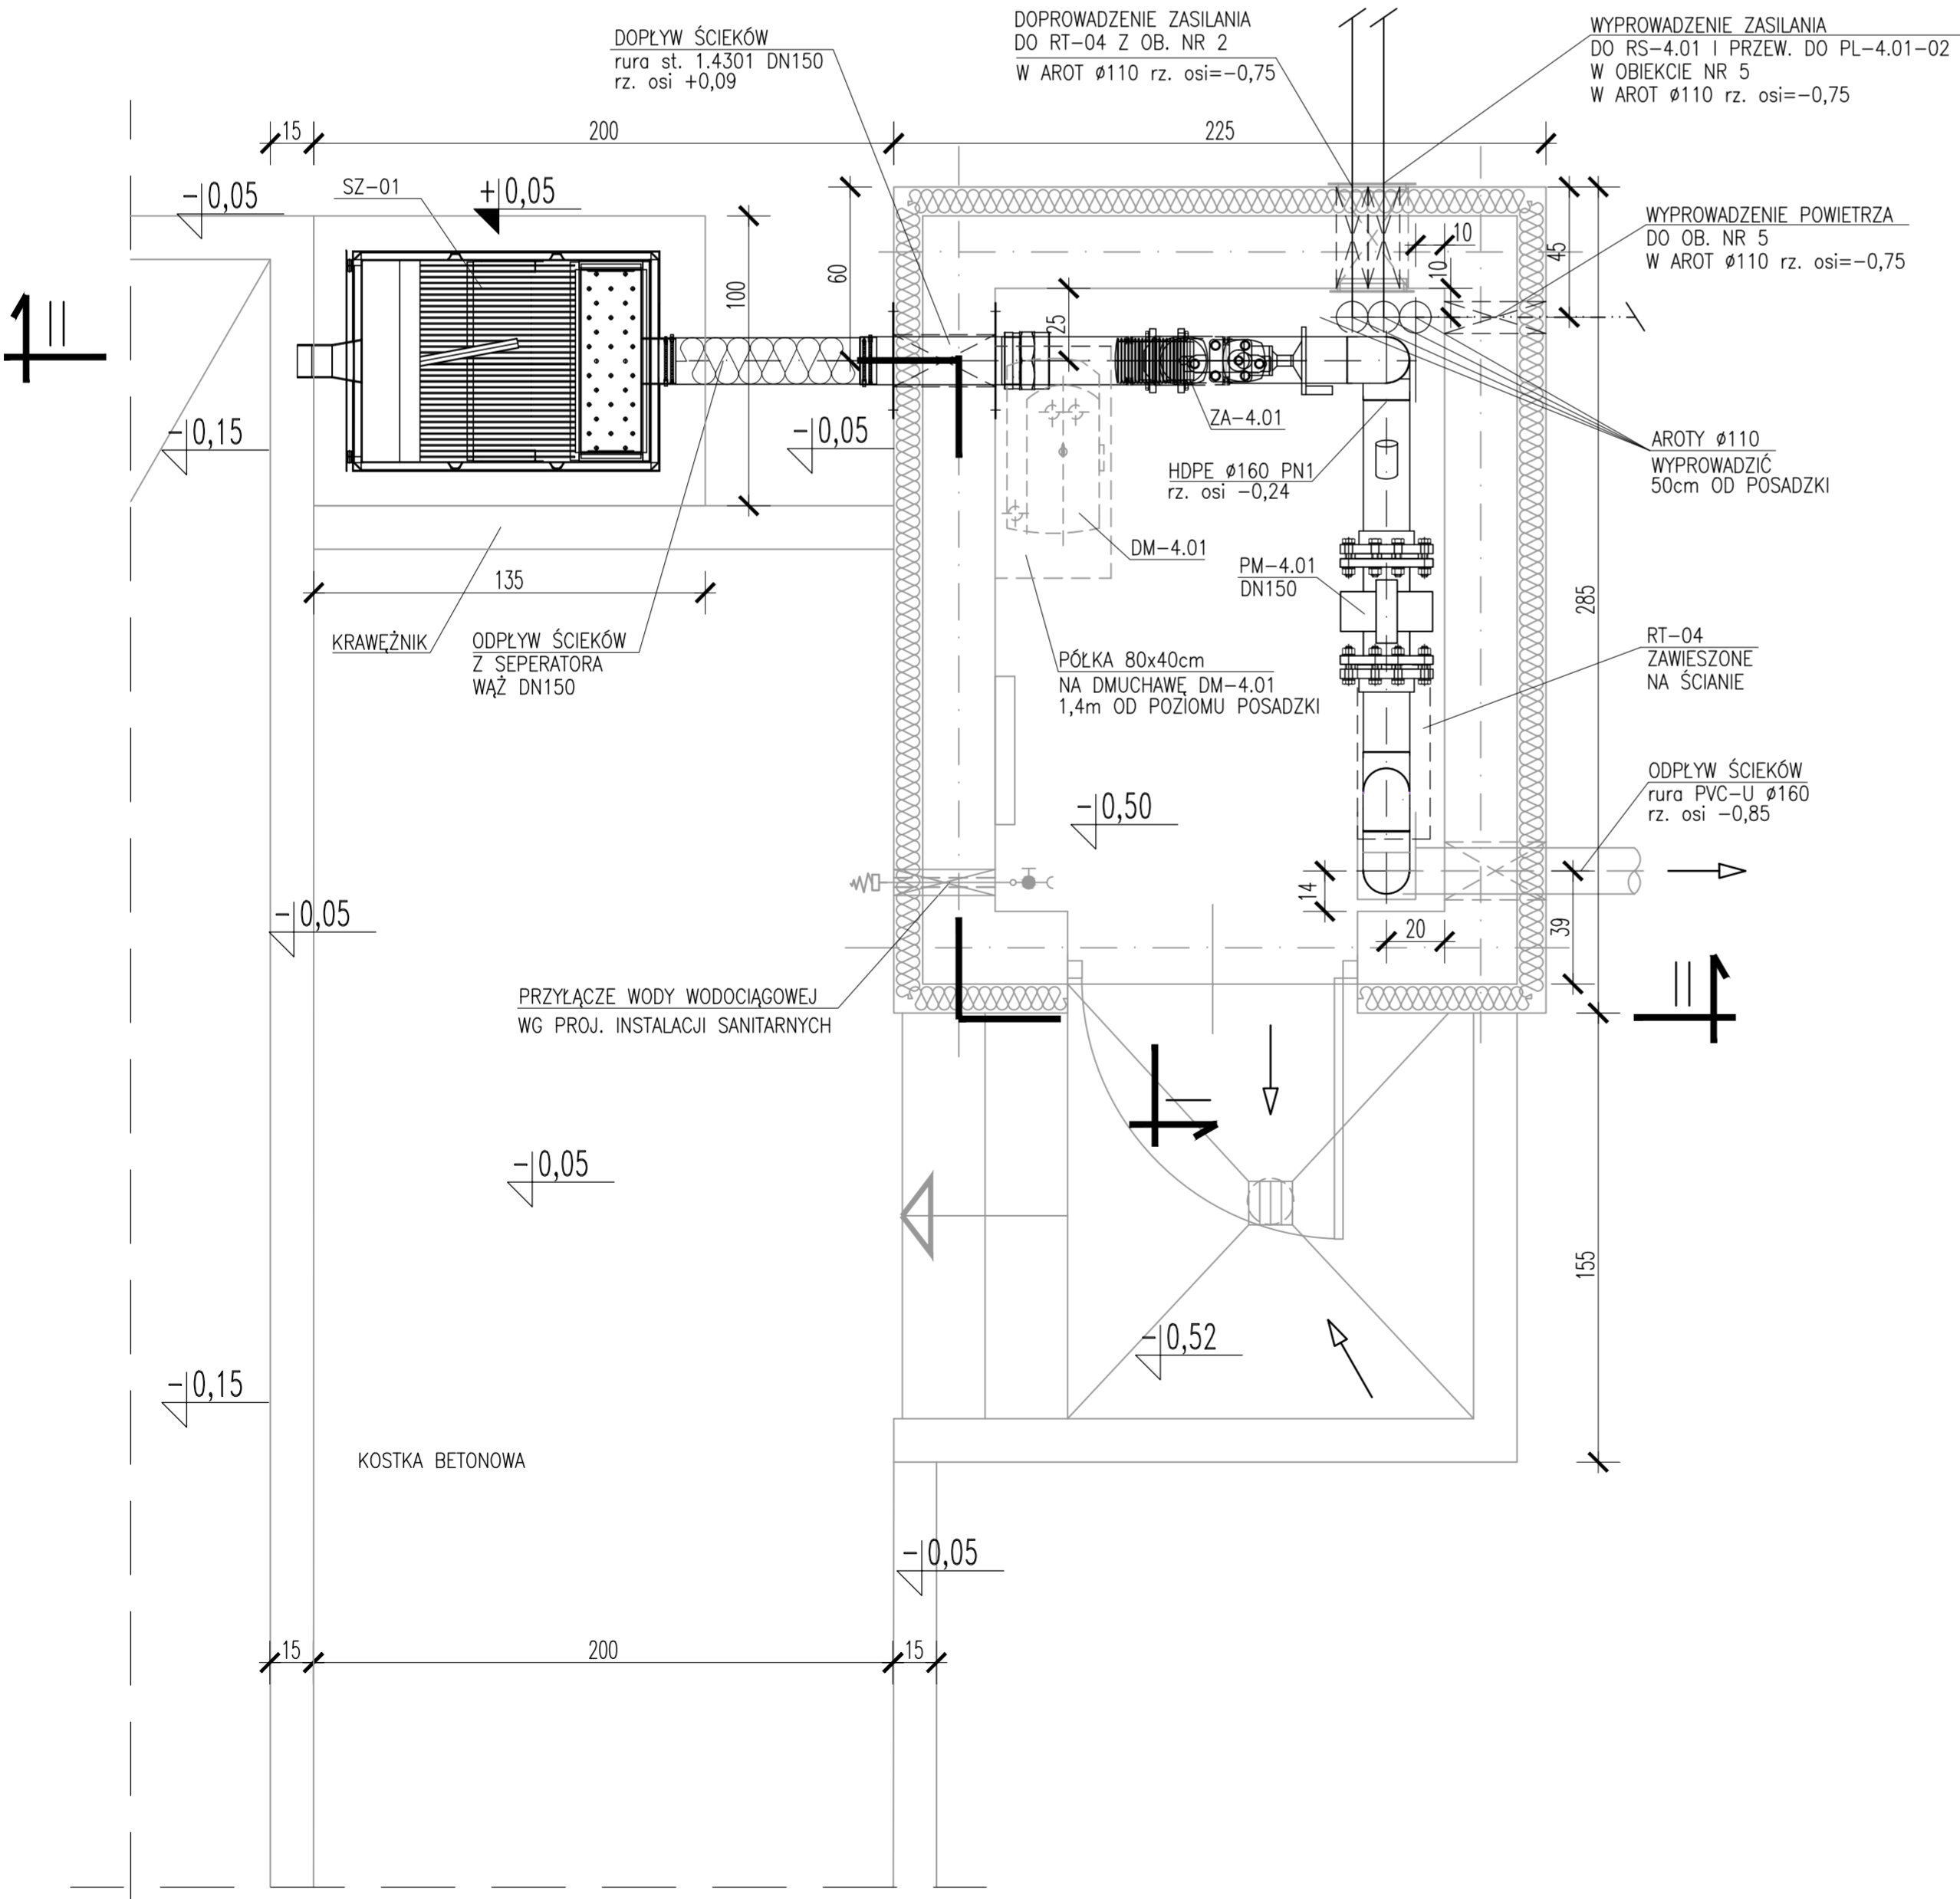

±0,00 = 149,70 m n.p.m.

UWAGA: Oznaczenia materiałów i wyposażenia wg opisu technicznego
UWAGA: Rysunek opracowano według warunków technologicznych zawartych w opisie technologicznym
UWAGA: Rury Arot poza zakresem dostawy technologii

Zmiany:	Opis		Data	Nazwisko	Podpis
Nazwa inwestycji: Rozbudowa gminnej oczyszczalni ścieków w miejscowości Miastków Kościelny					
Adres inwestycji: m. Miastków Kościelny, gm. Miastków Kościelny jednostka ewid. 140308_2 obręb 140308_2.0005 działka nr 439/1 Branża: TECHNOLOGIA					
Indeks			Data	Rys. Nr	R00
00			26.10.2015	P 07.255/15	
Faza			Skala	TE47.00	
PB			1:20		
Rysunek: Punkt zlewny ścieków i osadów dowożonych FEK-PAK Ob. Nr 4					
Technolog:	Imię i Nazwisko	Nr uprawnień	Specjalność	Podpis	
	mgr inż. Ludovik Zarnovsky	—	—		
Projektował:	mgr inż. Anna Mikulska	MAZ/0413/P005/12	spec. instalacyjna		
Opracował:	mgr inż. Robert Marcjanik	MAZ/0200/P005/07	spec. instalacyjna		
Sprawdził:	mgr inż. Daniel Baran	MAZ/0200/P005/07	spec. instalacyjna		

>> WOD - KAN <<
SŁAWOMIR BARAN
08-400 GARWOLIN, ul. Jagodzińska 40
tel. 25 682-34-23

UWAGA: Szczegóły konstrukcyjne patrz rysunki branży Architektura i Konstrukcja.