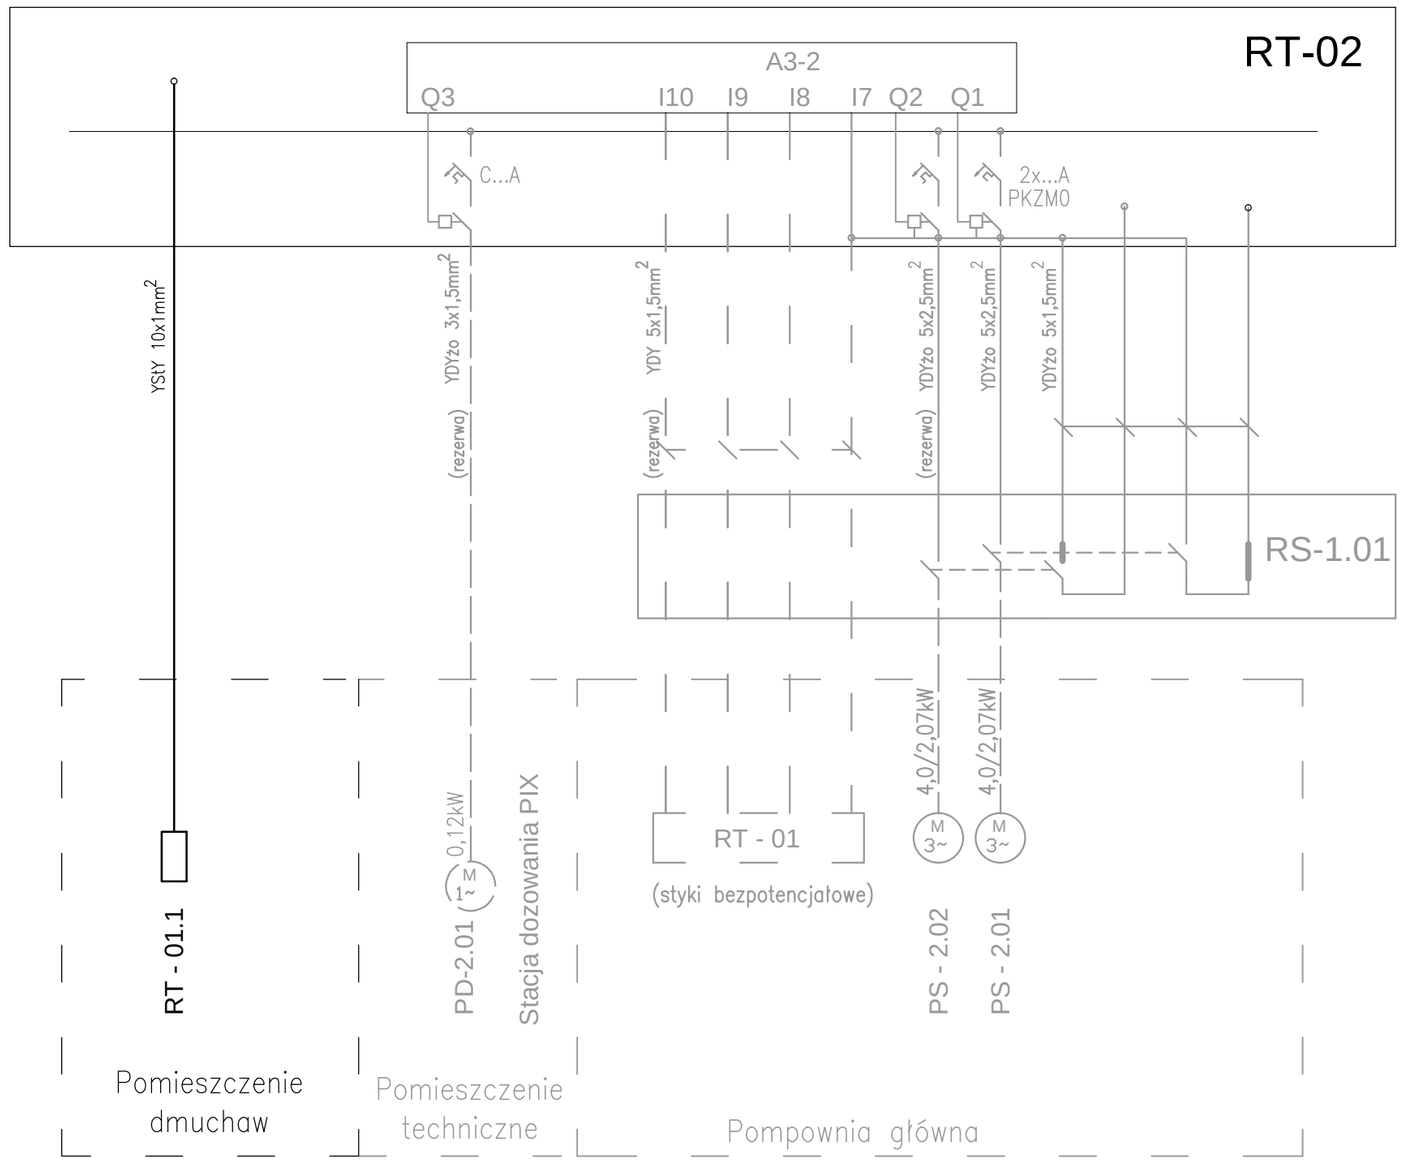

LEGENDA:

PS-2.01 - POMPA ŚCIEKÓW SUROWYCH - REZERWA
PS-2.02 - POMPA ŚCIEKÓW SUROWYCH - REZERWA
PD-2.01 - POMPKA PIX - REZERWA
RT-01.1 - ROZDZIELNICA MONITORINGU

UWAGI

1. Przewidzieć rezerwę miejsca na sterownik A3-2 i aparaturę pompowni.

UWAGA: Oznaczenia materiałów i wyposażenia wg opisu technicznego
UWAGA: Rysunek opracowano według warunków technologicznych zawartych w opisie technologicznym
UWAGA: Rury Arot poza zakresem dostawy technologii

Zmiany:	Opis	Data	Nazwisko	Podpis

Nazwa inwestycji:
Rozbudowa gminnej oczyszczalni ścieków w miejscowości Miastków Kościelny

Adres inwestycji:
m. Miastków Kościelny, gm. Miastków Kościelny
jednostka ewid. 140308_2
obręb 140308_2.0005
działka nr 439/1
Branża: TECHNOLOGIA

Indeks	Data	Rys. Nr
00	26.10.2015	R00 P 07.255/15
Faza: PB	Skala: -	TE51/2/3.00

Rysunek:
Schemat strukturalny instalacji elektrycznej i automatyki II ciąg, cz.3

	Imię i Nazwisko	Nr uprawnień	Specjalność	Podpis
Projektował:	mgr inż. Stanisław Tomaszek	GPB. 7342/50/98	spec. elektryczna	
Opracował:	mgr inż. Robert Marcjaniuk			

>> WOD - KAN <<
SŁAWOMIR BARAN
08-400 GARWOLIN, ul. Jagodzińska 40
tel. 25 682-34-23