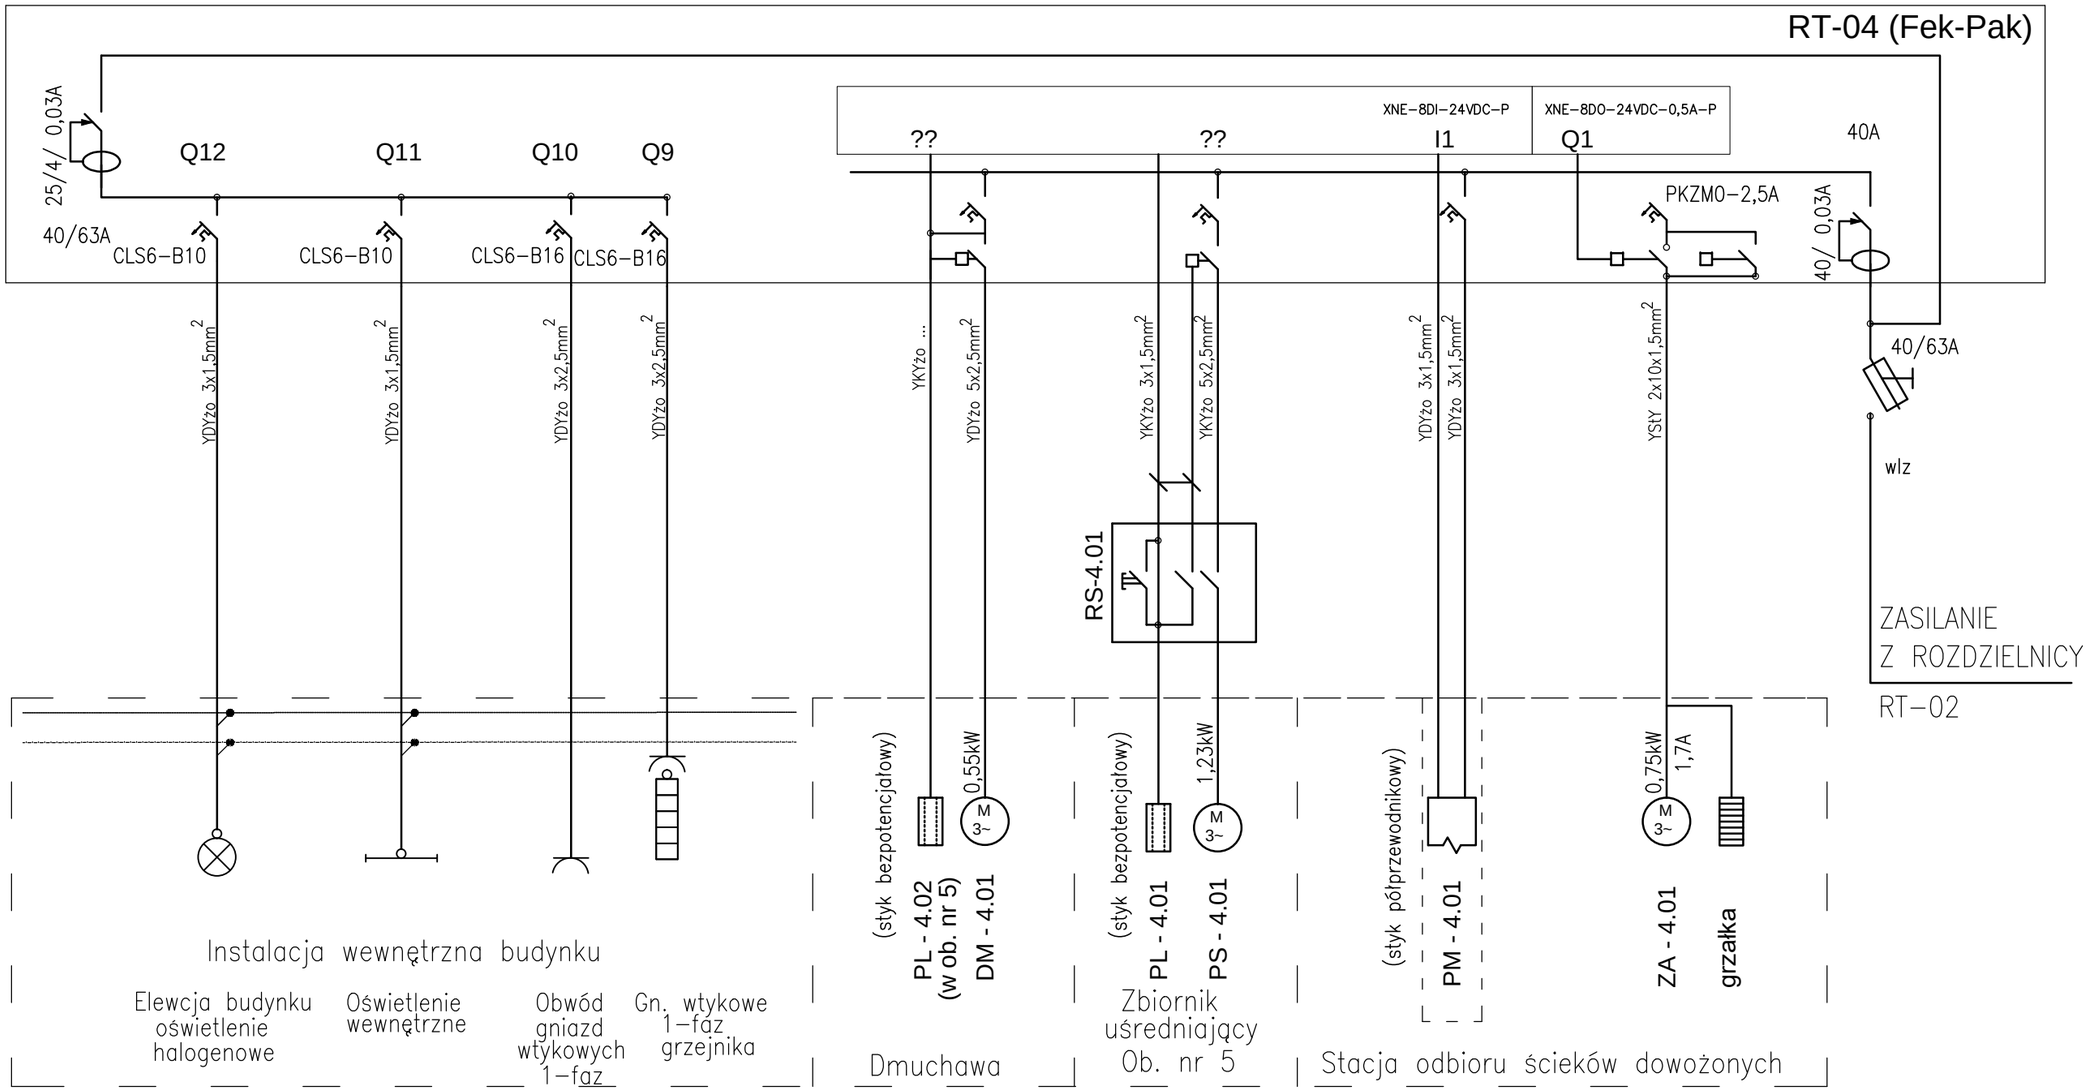

UWAGI

1. Zawór odcinający ścieki dowożone ZA-4.01 – napęd 3-fazowy
2. Dmuchawa VB-4.01 pracuje w cyklu załącz – wyłącz

LEGENDA:

RT-04 - ROZDZIELNICA FEK - PAK
ZA-4.01 - ZAWÓR ODCINAJĄCY ŚCIEKI DOWOŻONE
PM-4.01 - POMIAR PRZEPŁYWU ŚCIEKÓW DOWOŻONYCH- PRZEPŁYWOMIERZ
PS-4.01 - POMPA ŚCIEKÓW DOWOŻONYCH W ZB. UŚREDNIAJĄCYM
PL-4.01 - PŁYWAKOWY CZUJNIK POZIOMU - ZB. UŚREDNIAJĄCY DLA PS-4.01
RS-4.01 - ROZDZIELNICA SERWISOWA
DM-4.01 - DMUCHAWA NAPOWIETRZAJĄCA ZB. UŚREDNIAJĄCE
PL-4.02 - PŁYWAKOWY CZUJNIK POZIOMU - ZB. UŚREDNIAJĄCY DLA DM-4.01

UWAGA: Oznaczenia materiałów i wyposażenia wg opisu technicznego
UWAGA: Rysunek opracowano według warunków technologicznych zawartych w opisie technologicznym
UWAGA: Rury Arot poza zakresem dostawy technologii

Zmiany:	Opis	Data	Nazwisko	Podpis

Nazwa inwestycji:
Rozbudowa gminnej oczyszczalni ścieków w miejscowości Miastków Kościelny

Adres inwestycji:
m. Miastków Kościelny, gm. Miastków Kościelny
jednostka ewid. 140308_2
obręb 140308_2.0005
działka nr 439/1
Branża: TECHNOLOGIA

Indeks	Data	Rys. Nr
00	26.10.2015	R00 P 07.255/15
Faza: PB	Skala: -	TE51/4/0.00

Rysunek:
Schemat strukturalny instalacji elektrycznej i automatyki RT-04 Fek-Pak Ob. nr 4

	Imię i Nazwisko	Nr uprawnień	Specjalność	Podpis
Projektował:	mgr inż. Stanisław Tomaszek	GPB. 7342/50/98	spec. elektryczna	
Opracował:	mgr inż. Robert Marcjaniuk			

>> WOD - KAN <<
SŁAWOMIR BARAN
08-400 GARWOLIN, ul. Jagodzińska 40
tel. 25 682-34-23