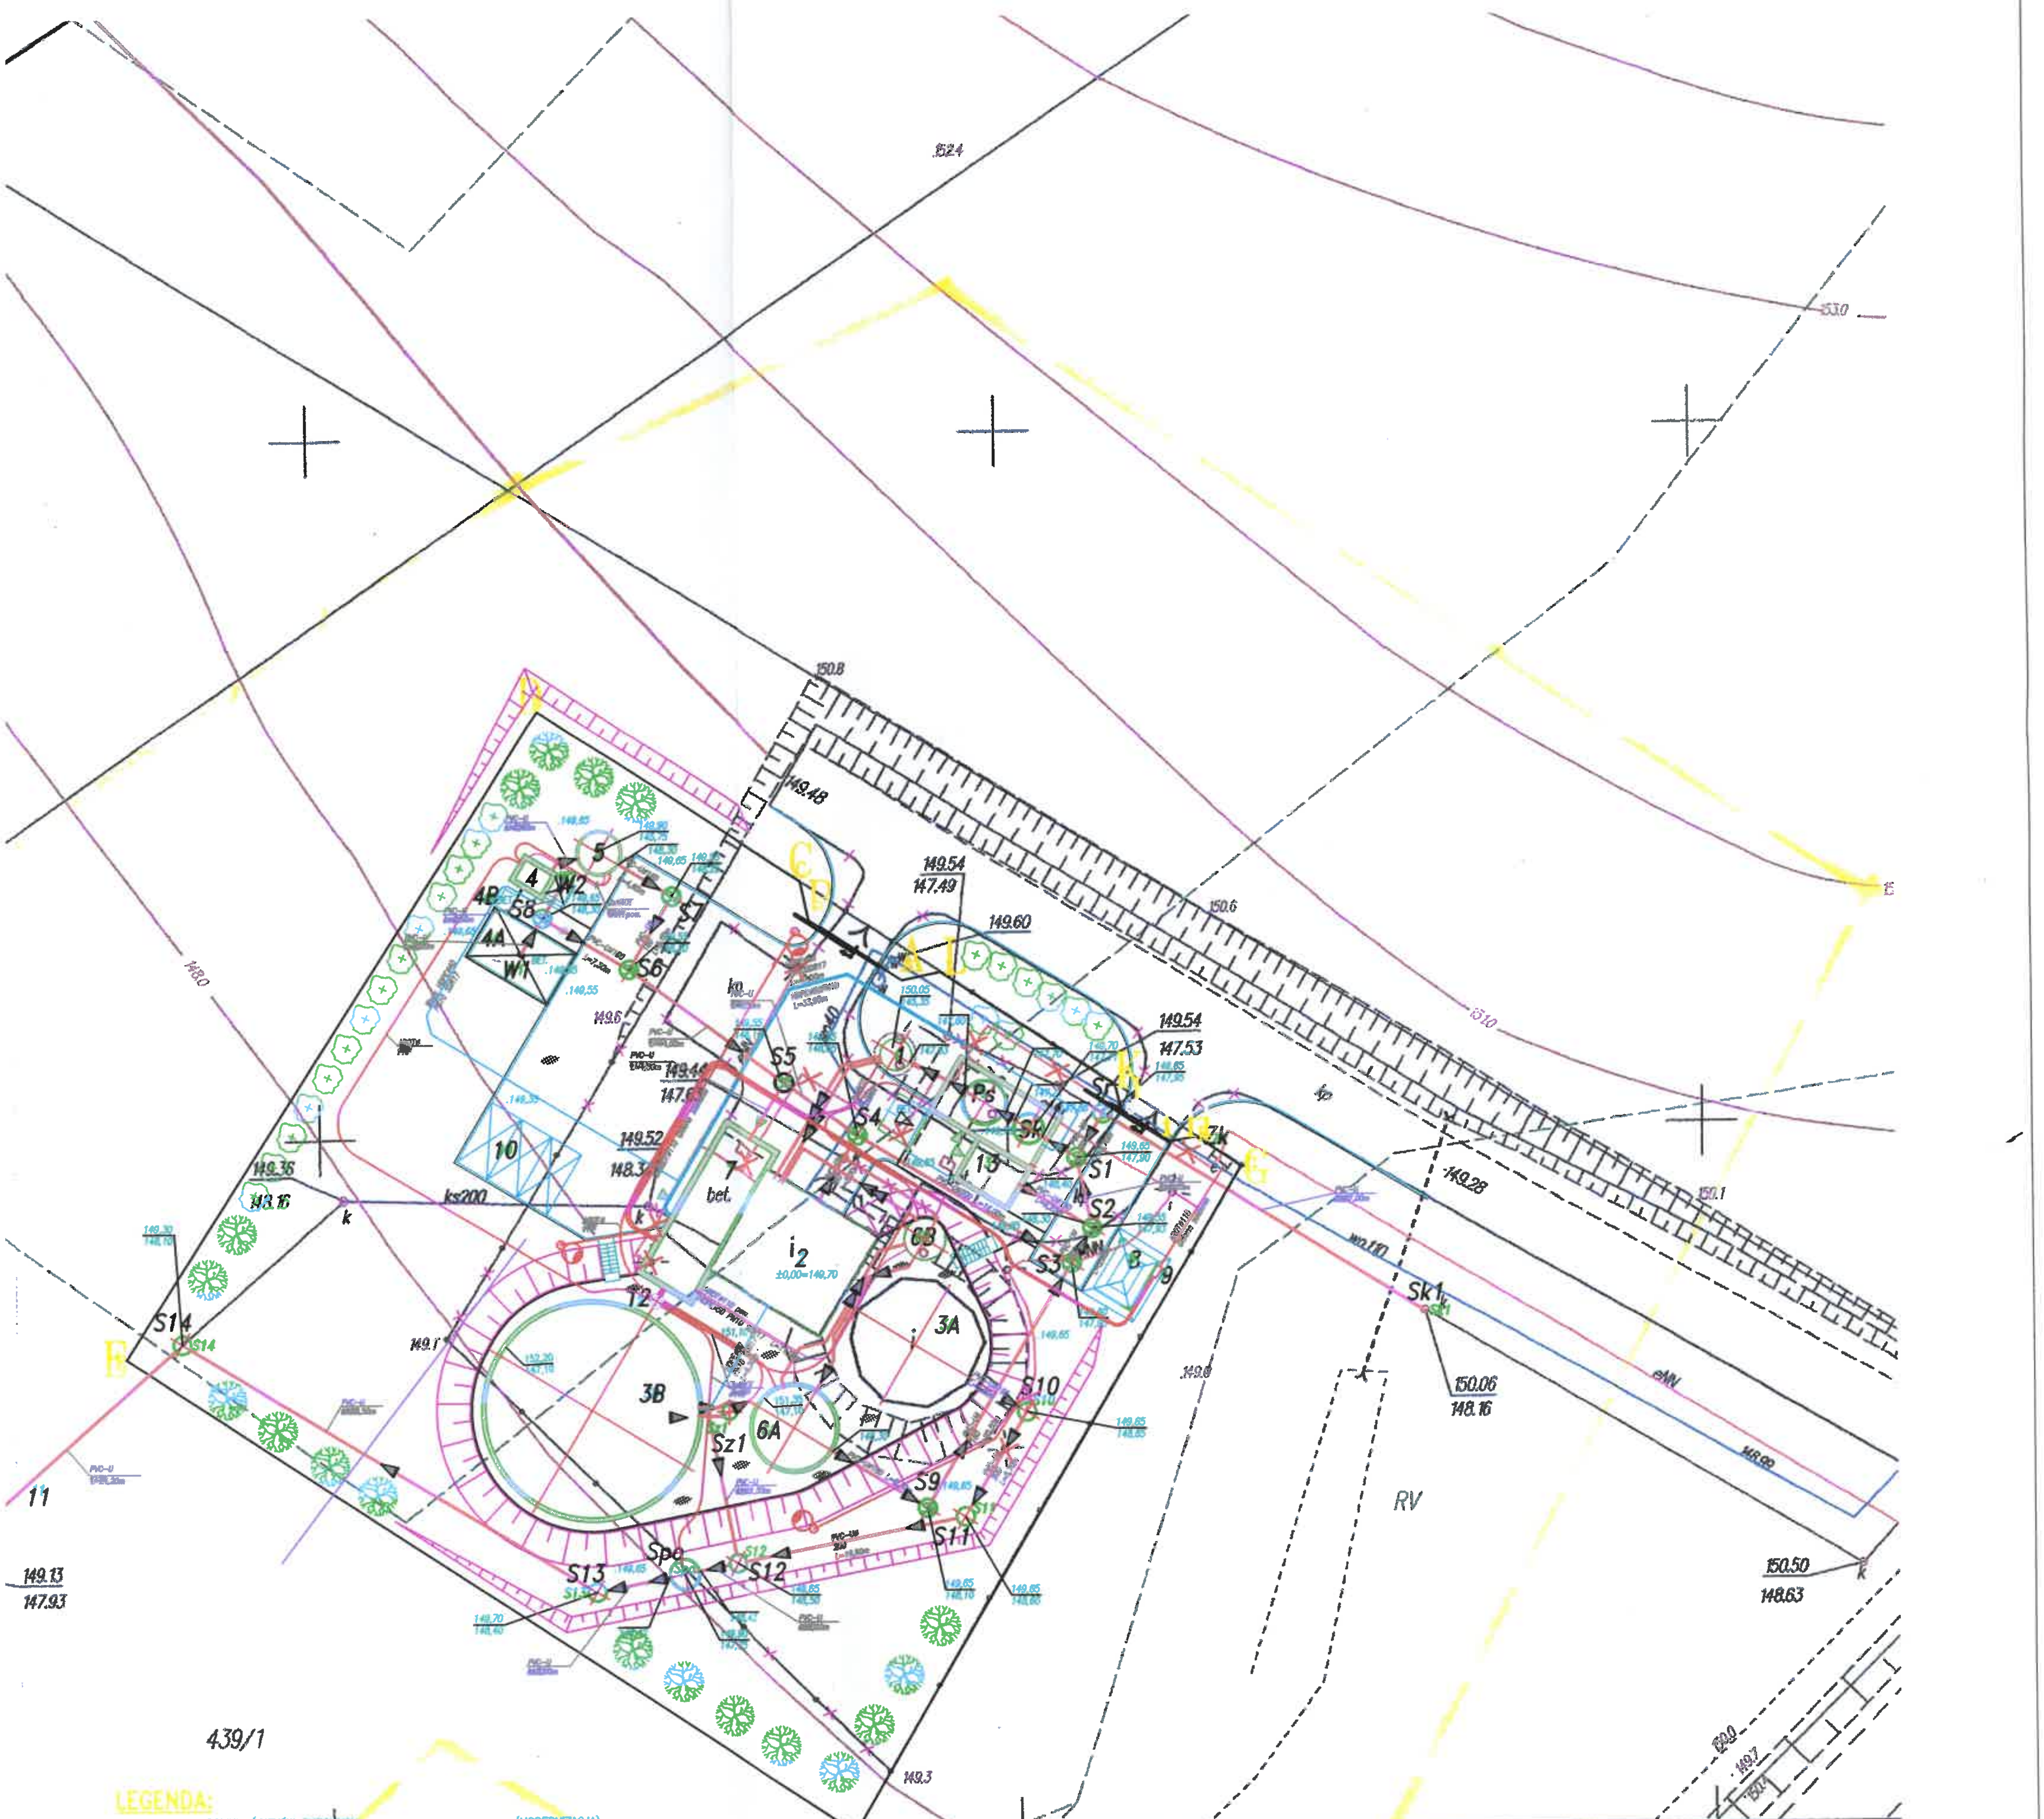

LEGENDA:

1	– POMPOWNIA ŚCIEKÓW SUROWYCH	(MODERNIZACJA)
2	– BUDYNEK SOCJALNO-TECHNICZNY	(ROZBUDOWA)
3A	– REAKTOR BIOLOGICZNY I CIĄG TECHNOLOGICZNY	(MODERNIZACJA)
3B	– REAKTOR BIOLOGICZNY II CIĄG TECHNOLOGICZNY	
4	– PUNKT ZLEWNY – FEK-PAK	
4A	– PUNKT ZLEWNY – TACA NAJAZDOWA	
4B	– PUNKT ZLEWNY – SEPARATOR	
5	– ZBIORNIK UŚREDNIAJĄCY ŚCIEKÓW I OSADÓW DOWOŻONYCH	
6A	– ZBIORNIK OSADU	
6B	– ZBIORNIK OSADU	(MODERNIZACJA)
7	– POMIESZCZENIE NA KONTENER NA OSAD ODWODNIONY	
8	– POMIESZCZENIE NA AGREGAT PRĄDOTWÓRCZY	
9	– SAMOCZYNNE ZAŁĄCZENIE REZERWY	
10	– MIEJSCA POSTOJOWE	
11	– KANAŁ ŚCIEKÓW OCZYSZCZONYCH	(ISTNIEJĄCY)
12	– STUDNIA KABLOWA	
13	– BUDYNEK MECHANICZNEGO OCZYSZCZANIA ŚCIEKÓW	
Sk	– KRATA HAKOWA	
Ps	– PIASKOWNIK PIONOWY	
Spo	– STUDNIA POMIAROWA ŚCIEKÓW OCZYSZCZONYCH	
S1÷S14	– STUDNIE KANALIZACYJNE	
Zk	– ZŁĄCZE KABLOWE	(ISTNIEJĄCE)
A...L	– OGRODZENIE OCZYSZCZALNI	

- RUROCIĄGI GRAWITACYJNE (PROJEKTOWANE)
- RUROCIĄGI CIŚNIENIOWE (PROJEKTOWANE)
- RUROCIĄGI CIŚNIENIOWE (ISTNIEJĄCE)
- NAWIERZCHNIA UTWARDZONA
- DROGI I PLACE
- OPRAWY OŚWIETLENIOWE
- ELEMENTY DO LIKWIDACJI
- ZIELEŃ IZOLACYJNA

Zmiany:	Opis	Data	Nazwisko	Podpis

Nazwa inwestycji:
Rozbudowa gminnej oczyszczalni ścieków w miejscowości Miastków Kościelny

Adres inwestycji:	Indeks	Data	Rys. Nr
m. Miastków Kościelny, gm. Miastków Kościelny jednostka ewid. 140308_2 obręb 140308_2.0005 działka nr 439/1 Branża: TECHNOLOGIA	00	09.2015	P 07.255/15
	Faza: PB	Skala: 1:500	EL 00.00.

Rysunek:		Imię i Nazwisko	Nr uprawnień	Specjalność	Podpis
PROJEKT ZAGOSPODAROWANIA TERENU	Projektował:	mgr inż. Stanisław Tomaszek	GPB. 7342/50/98	spec. elektryczna	
	Opracował:	...			

>> WOD - KAN <<
SŁAWOMIR BARAN
08-400 GARWOLIN, ul. Jagodzińska 40
tel. 25 682-34-23