


ROZDZIELNIA TA-01

TYP HAGER UNIVERS
 SZAFA STOJĄCA FA23K
 IP54/I 3-POŁOWA
 DRZWI RZEŹROCZYSTE
 GŁĘBOKOŚĆ -275 mm
 ZESTAWIENIE
 MONTAŻOWE
 ROZDZIELNI TA-01 W
 CZĘŚCI OPISOWEJ

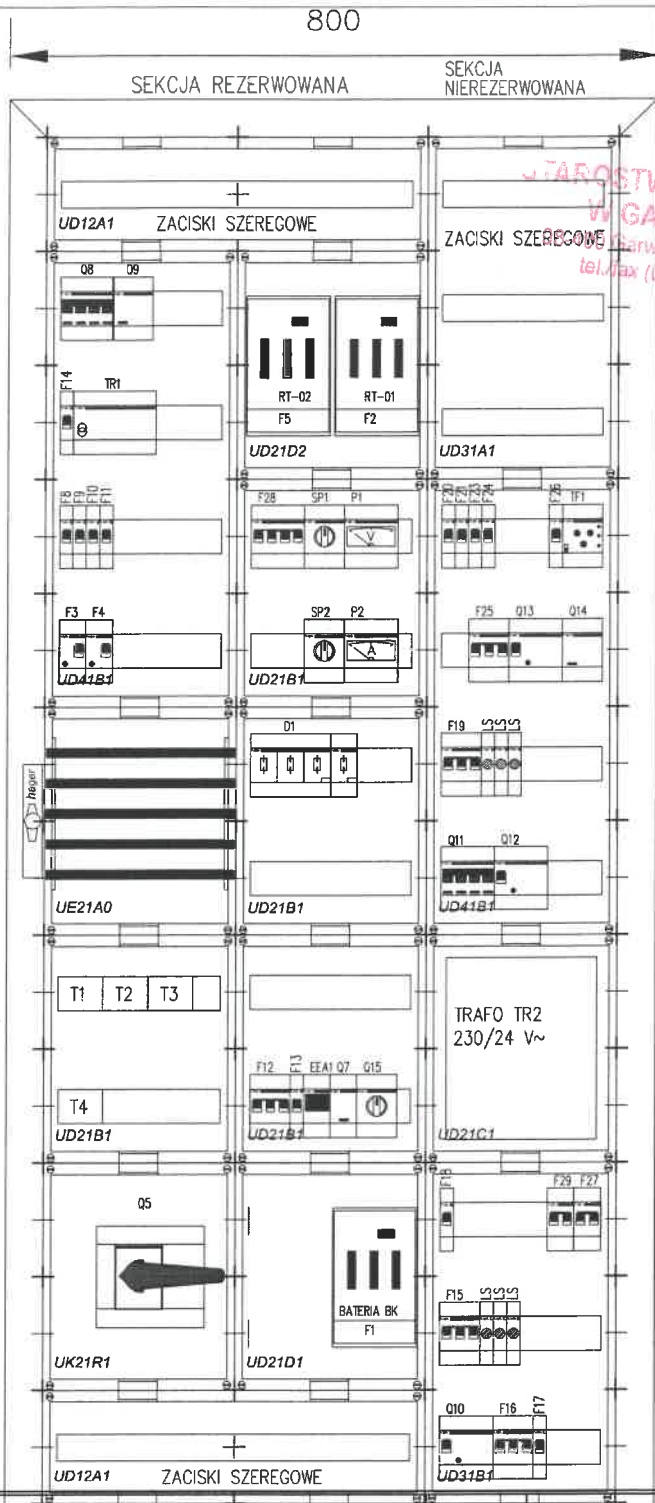

Zmiany:	Opis	Data	Nazwisko	Podpis
Nazwa inwestycji: Rozbudowa gminnej oczyszczalni ścieków w miejscowości Miastków Kościelny				
Adres inwestycji: m. Miastków Kościelny, gm. Miastków Kościelny jednostka ewid. 140308_2 obręb 140308_2.0005 działka nr 439/1 Branża: TECHNOLOGIA		Indeks 00 Faza PB	Data 09.2015 Skala 1:10	Rys. Nr P 07.255/15 EL 04.00
Rysunek: BUDYNEK TECHNICZNY PLAN ROZDZIELNICY TA-01		Imię i Nazwisko Projektował: mgr inż. Stanisław Tomaszek Opracował: ...	Nr uprawnień GPB. 7342/50/98	Specjalność spec. elektryczna