


ZESTAW TABLIC zasilających i SZR 160  
ELEWACJA

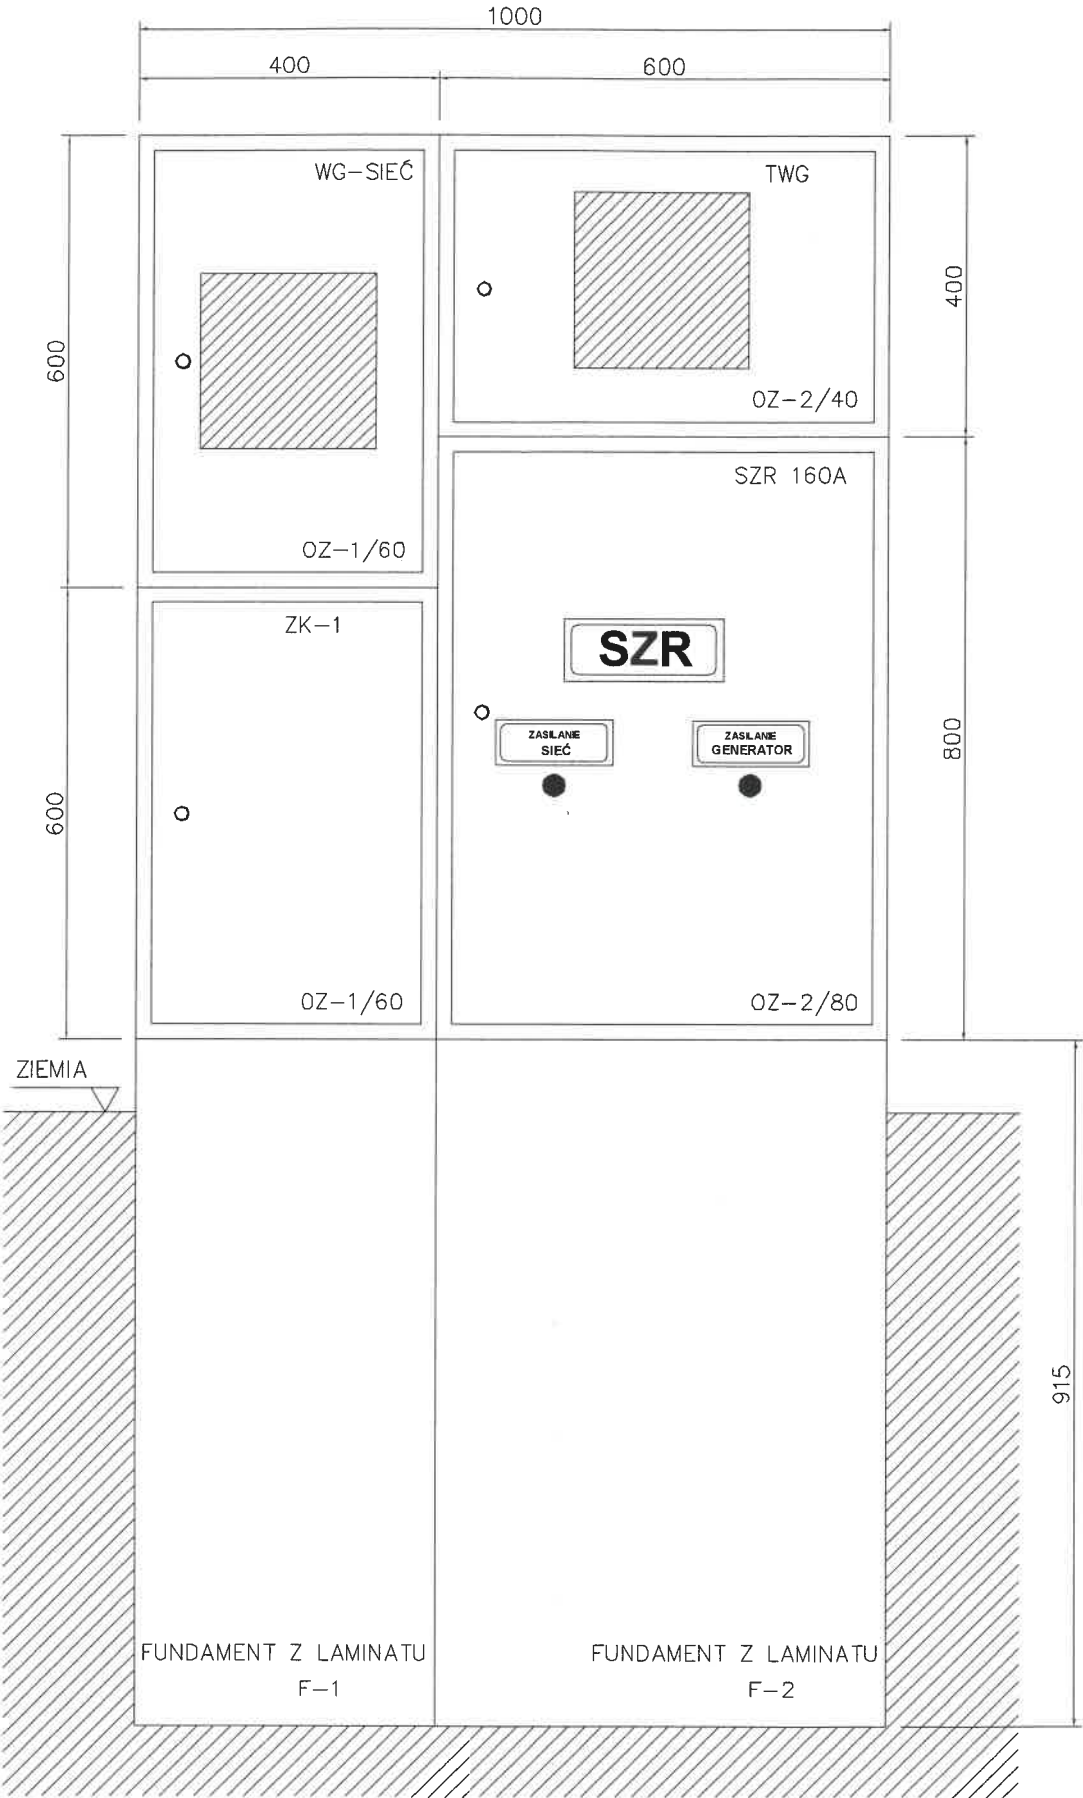

UWAGA: Oznaczenia materiałów i wyposażenia wg opisu technicznego  
UWAGA: Rysunek opracowano według warunków technologicznych zawartych w opisie technologicznym  
UWAGA: Rury Arot poza zakresem dostawy technologii

Uwagi:

1. Wszystkie szafki izolacyjne termoutwardzalne wg Katalogu PELMET lub równorzędne
2. Szafki i aparaty oznaczone \* przystosować do oplombowania
3. Wykonać osłony pól w tabl. WG,TWG stosować osłony izolacyjne przezroczyste)
4. Zewnętrzną elewację rozdzielnic opisać schematem jednokreskowym
5. Pod aparatami we wnętrzu tablicy umieścić szyldziki z opisem
6. Głębokość wszystkich szafek 250mm
7. Pola odpływowe wyposażyć w osłony izolacyjne

STAROSTWO POWIATOWE  
W GARWOLINIE  
08-400 Garwolin, ul. Staszica 15  
tel./fax (025) 68-43-010

Zmiany:	Opis	Data	Nazwisko	Podpis
Nazwa inwestycji: Rozbudowa gminnej oczyszczalni ścieków w miejscowości Miastków Kościelny				
Adres inwestycji: m. Miastków Kościelny, gm. Miastków Kościelny jednostka ewid. 140308_2 obręb 140308_2.0005 działka nr 439/1 Branża: TECHNOLOGIA		Indeks 00	Data 09.2015	Rys. Nr P 07.255/15
		Faza PB	Skala -	EL 05.00
Rysunek BUDYNEK TECHNICZNY PLAN ZESTAWU TABLIC ZASILAJĄCYCH I SZR		Imię i Nazwisko mgr inż. Stanisław Tomaszek	Nr uprawnień GPB. 7342/50/98	Specjalność spec. elektryczna
		Podpis ...		

>> WOD - KAN <<  
SŁAWOMIR BARAN  
08-400 GARWOLIN, ul. Jagodzińska 40  
tel. 25 682-34-23