


# STEROWNIK RGK 60

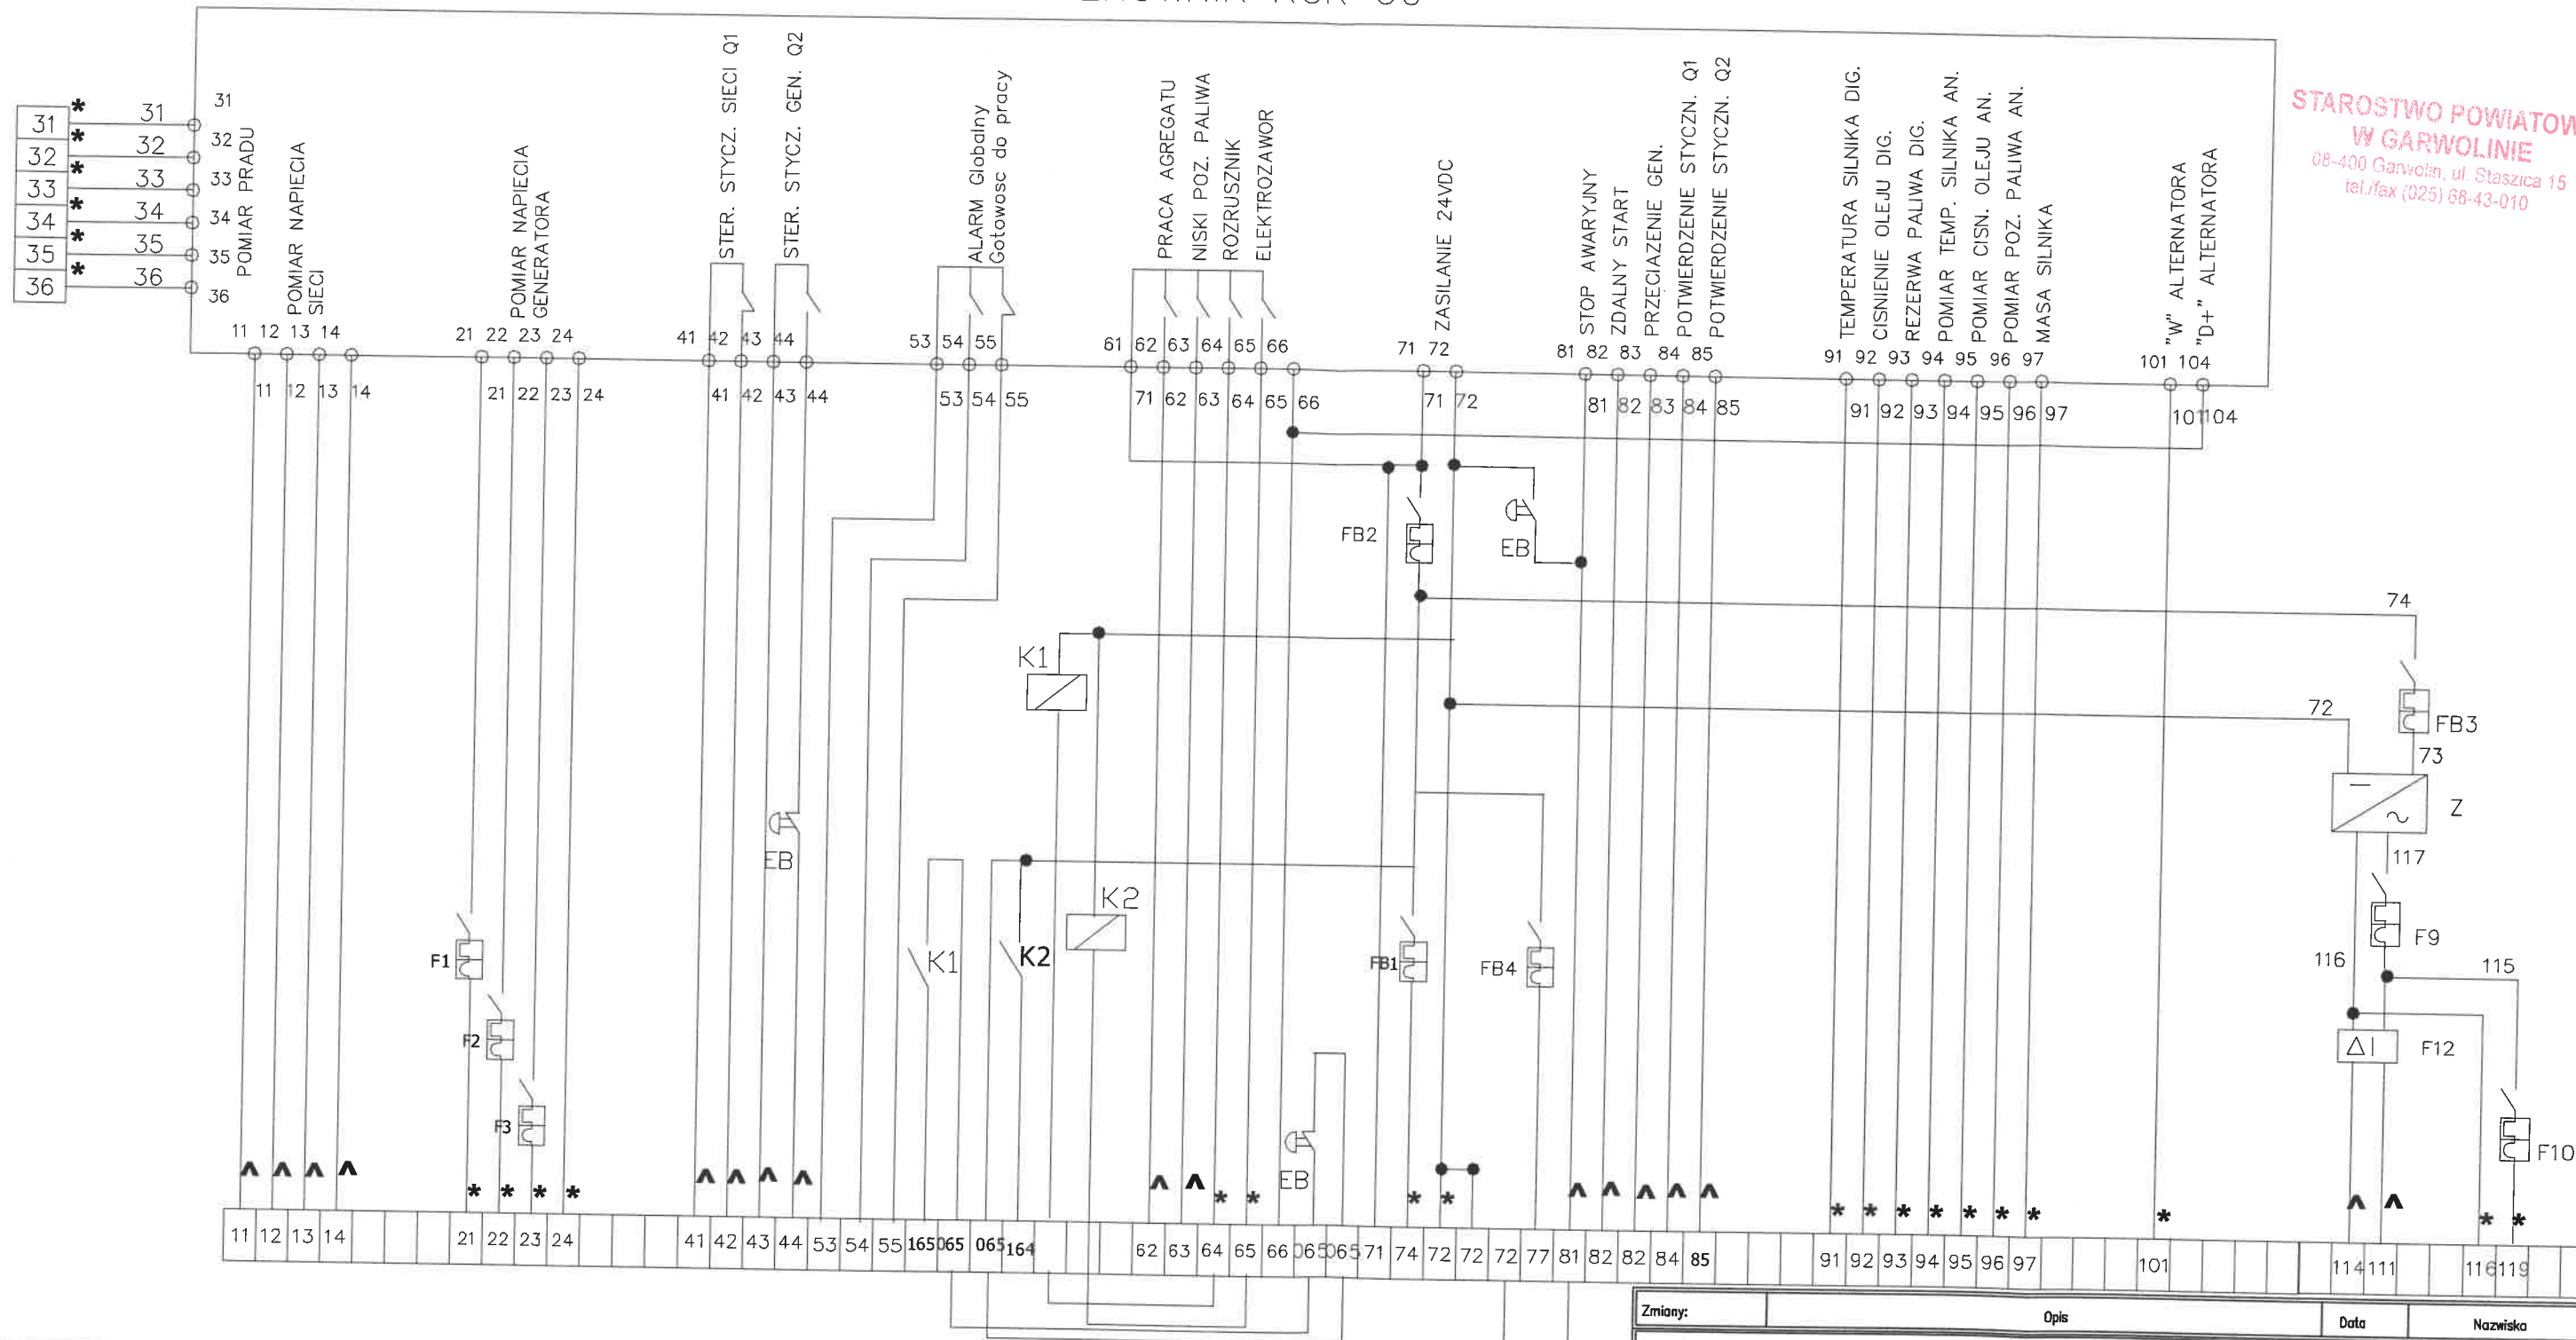

STAROSTWO POWIATOWE  
W GARWOLINIE  
08-400 Garwolin, ul. Staszica 15  
tel./fax (025) 68-43-010

Legenda:	
FB1 - 32 A	Zabezpieczenie obwodów sterowniczych silnika
FB2 - 10A	Zabezpieczenie obw. sterowniczych
FB3 - 3A	Zabezpieczenie ładowarki obw. wtórne
FB4 - 3A	Zabezpieczenie monitora BIS lub GSM - opcja
F9 - 3A	Zabezpieczenie ładowarki obw. pierwotne
F10 - 10A	Zabezpieczenie grzałki cieczy chłodzącej
F12 - 25/0,03	Wył. różnicowo prądowy
EB	Stop awaryjny

EB zewnętrzny

\* Do PW01

^ Do SZR100

Opcja

WG-1S

BUD. TECHN  
POM.05  
PRZY PANELU  
MONITOR BIS

Zmiany:	Opis	Data	Nazwisko	Podpis
Nazwa inwestycji: Rozbudowa gminnej oczyszczalni ścieków w miejscowości Miastków Kościelny				
Adres inwestycji: m. Miastków Kościelny, gm. Miastków Kościelny jednostka ewid. 140308_2 obręb 140308_2.0005 działka nr 439/1 Branża: TECHNOLOGIA		Indeks 00	Data 09.2015	Rys. Nr P 07.255/15
Rysunek: BUDYNEK TECHNICZNY SCHEMAT PANELU STEROWANIA A60		Faza PB	Skala -	EL 07.00
Projektował:	mgr inż. Stanisław Tomaszek	Nr uprawnień GPB. 7342/50/98	Specjalność spec. elektryczna	Podpis
Opracował:	...			

UWAGA: Oznaczenia materiałów i wyposażenia wg opisu technicznego  
UWAGA: Rysunek opracowano według warunków technologicznych zawartych w opisie technologicznym  
UWAGA: Rury Arot poza zakresem dostawy technologii

>> WOD - KAN <<  
SŁAWOMIR BARAN  
08-400 GARWOLIN, ul. Jagodzińska 40  
tel. 25 682-34-23