


STAROSTWO POWIATOWE
W GARWOLINIE
08-400 Garwolin, ul. Staszica 16
tel./fax (025) 68-43-010

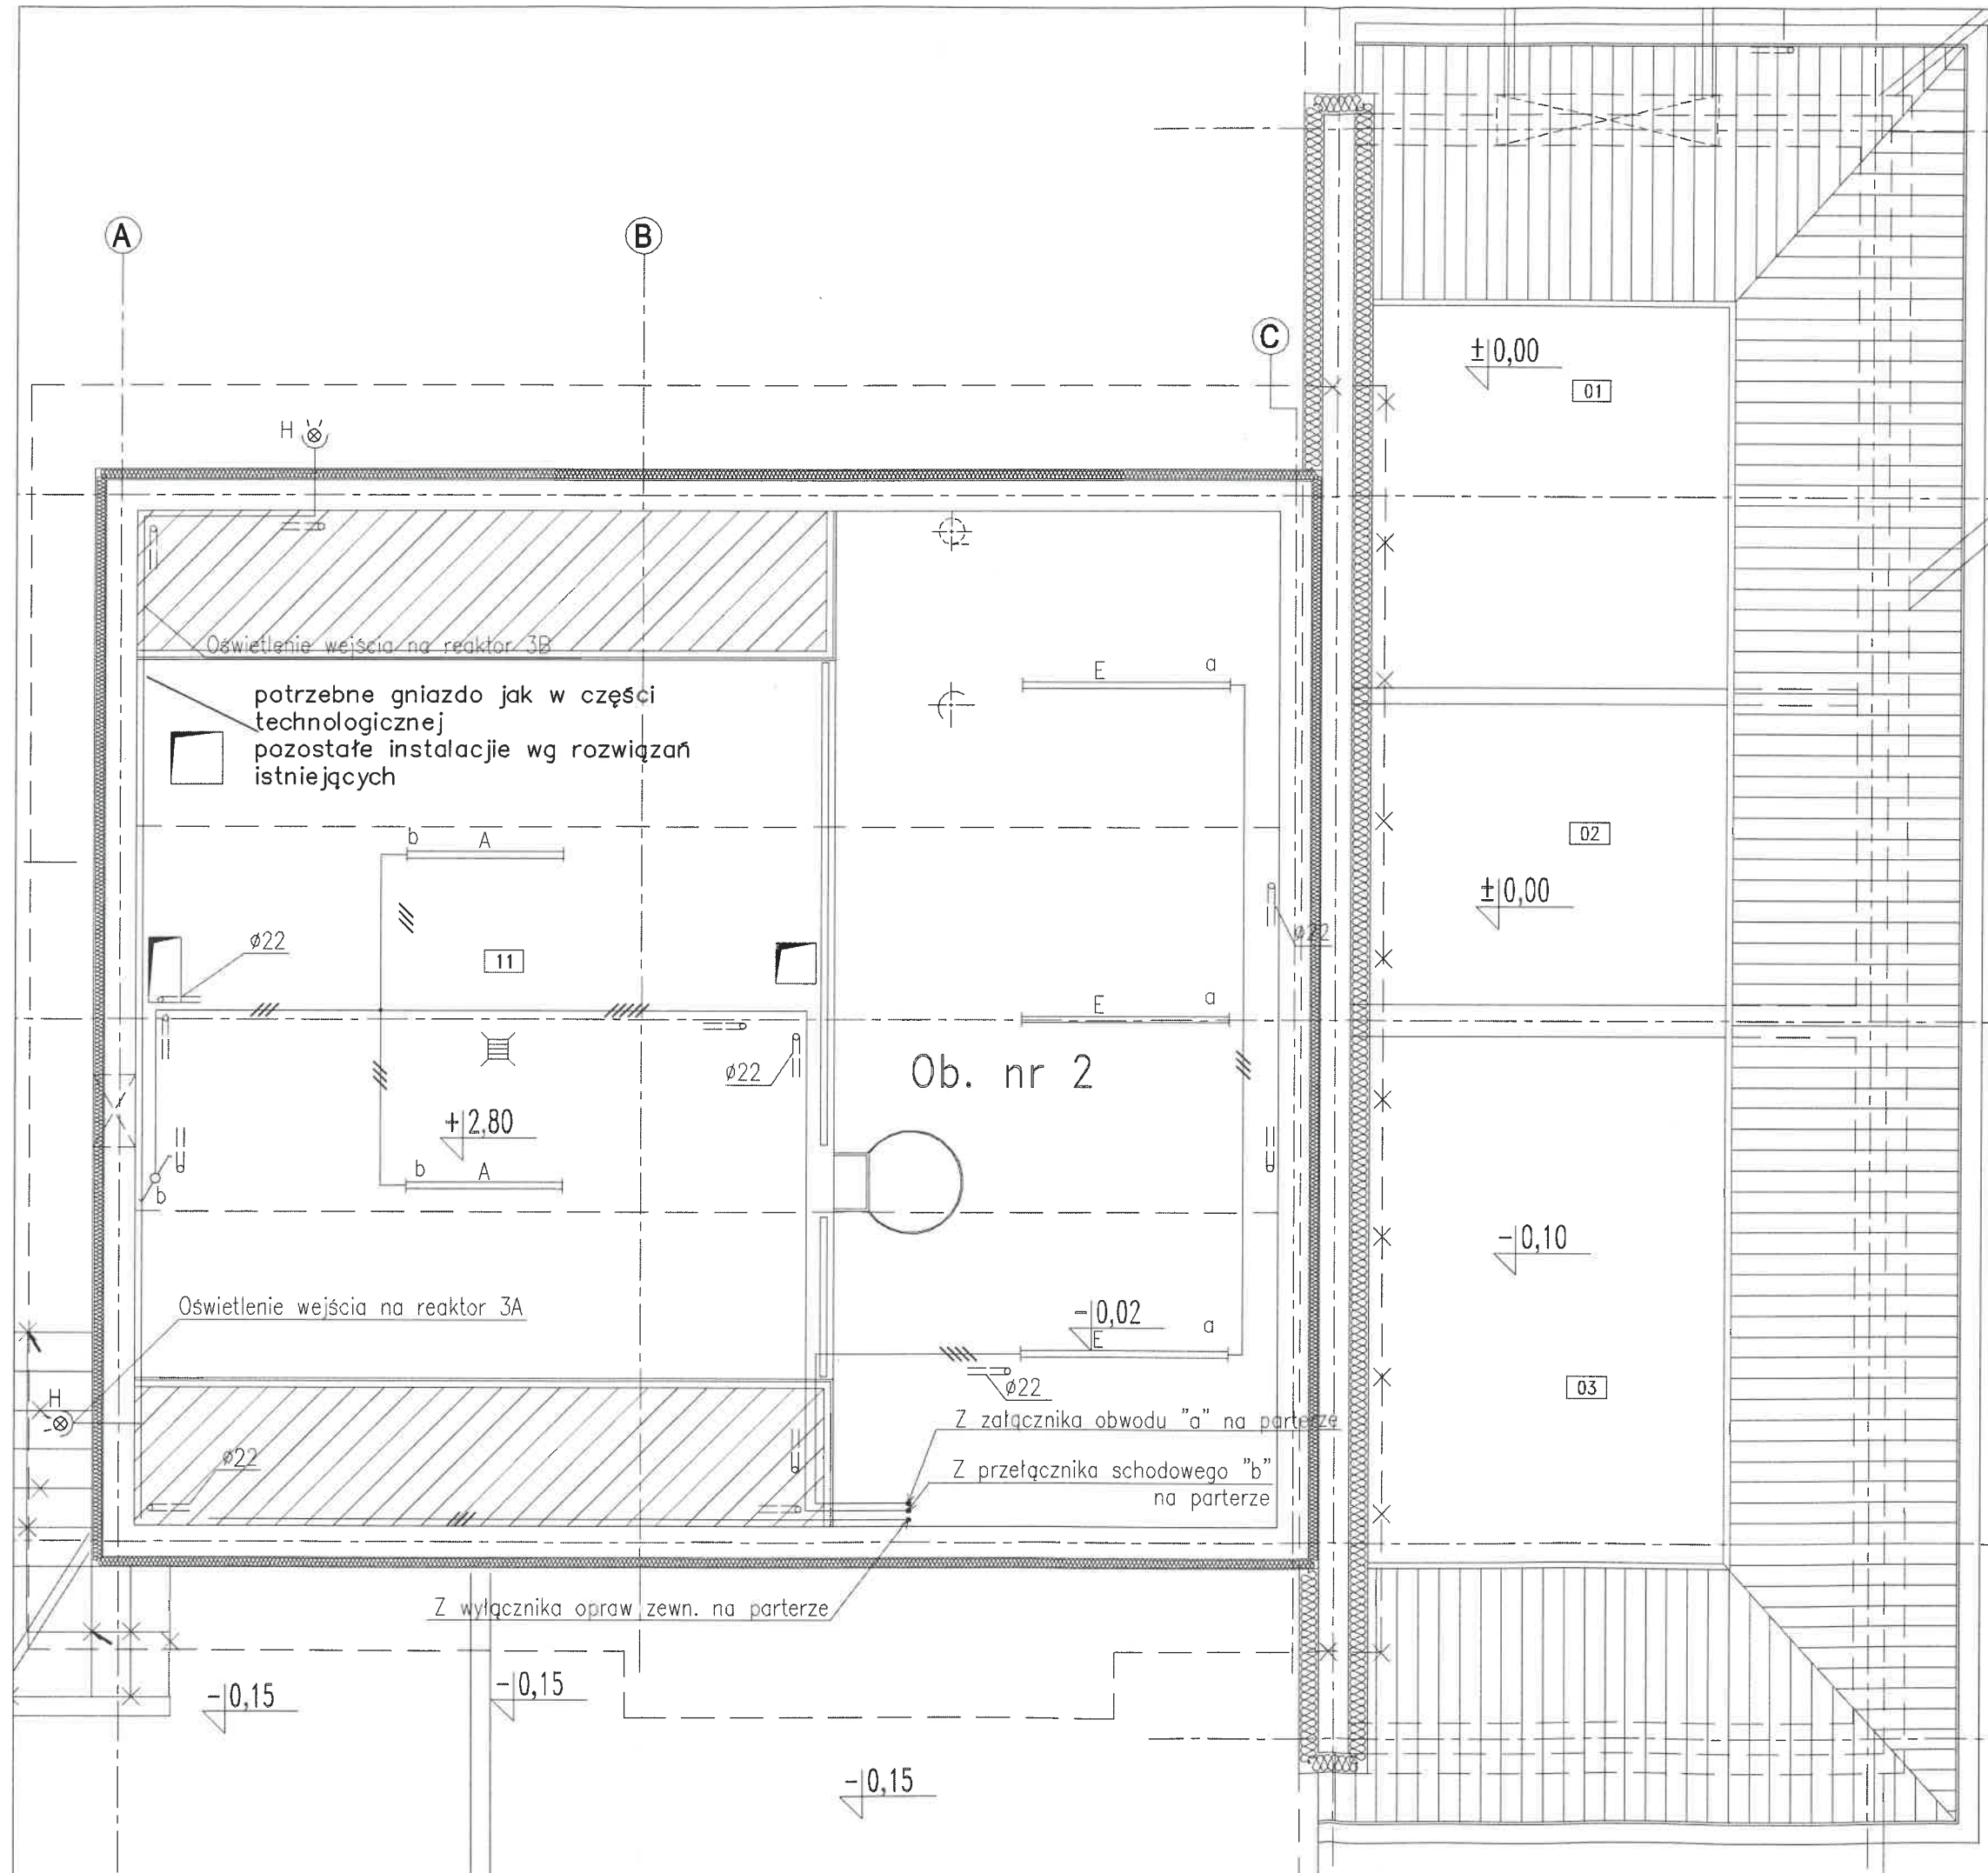

Opis	Data	Nazwisko	Podpis
2			
Nazwa inwestycji: Rozbudowa gminnej oczyszczalni ścieków w miejscowości Miastków Kościelny			
Adres inwestycji: gm. Miastków Kościelny, gm. Miastków Kościelny jednostka ewid. 140308_2 obręb 140308_2.0005 działka nr 439/1 Brzoza: TECHNOLOGIA			
Rys. Nr P 07.255/15			
Data 09.2015			
Indeks 00			
Faza PB			
Skala 1:50			
EL 10.00			
Imię i Nazwisko mgr inż. Stanisław Tomaszek GPB. 7342/50/98			
Specjalność spec. elektryczna			
Podpis			
Projektował: Opracował: ...			
BUDYNEK TECHNICZNY PODDASZE-PLAN INSTALACJI			
>> WOD - KAN << SŁAWOMIR BARAN 08-400 GARWOLIN, ul. Jagodzińska 40 tel. 25 682-34-23			