


# UZIOM OTOKOWY FEZN4X30

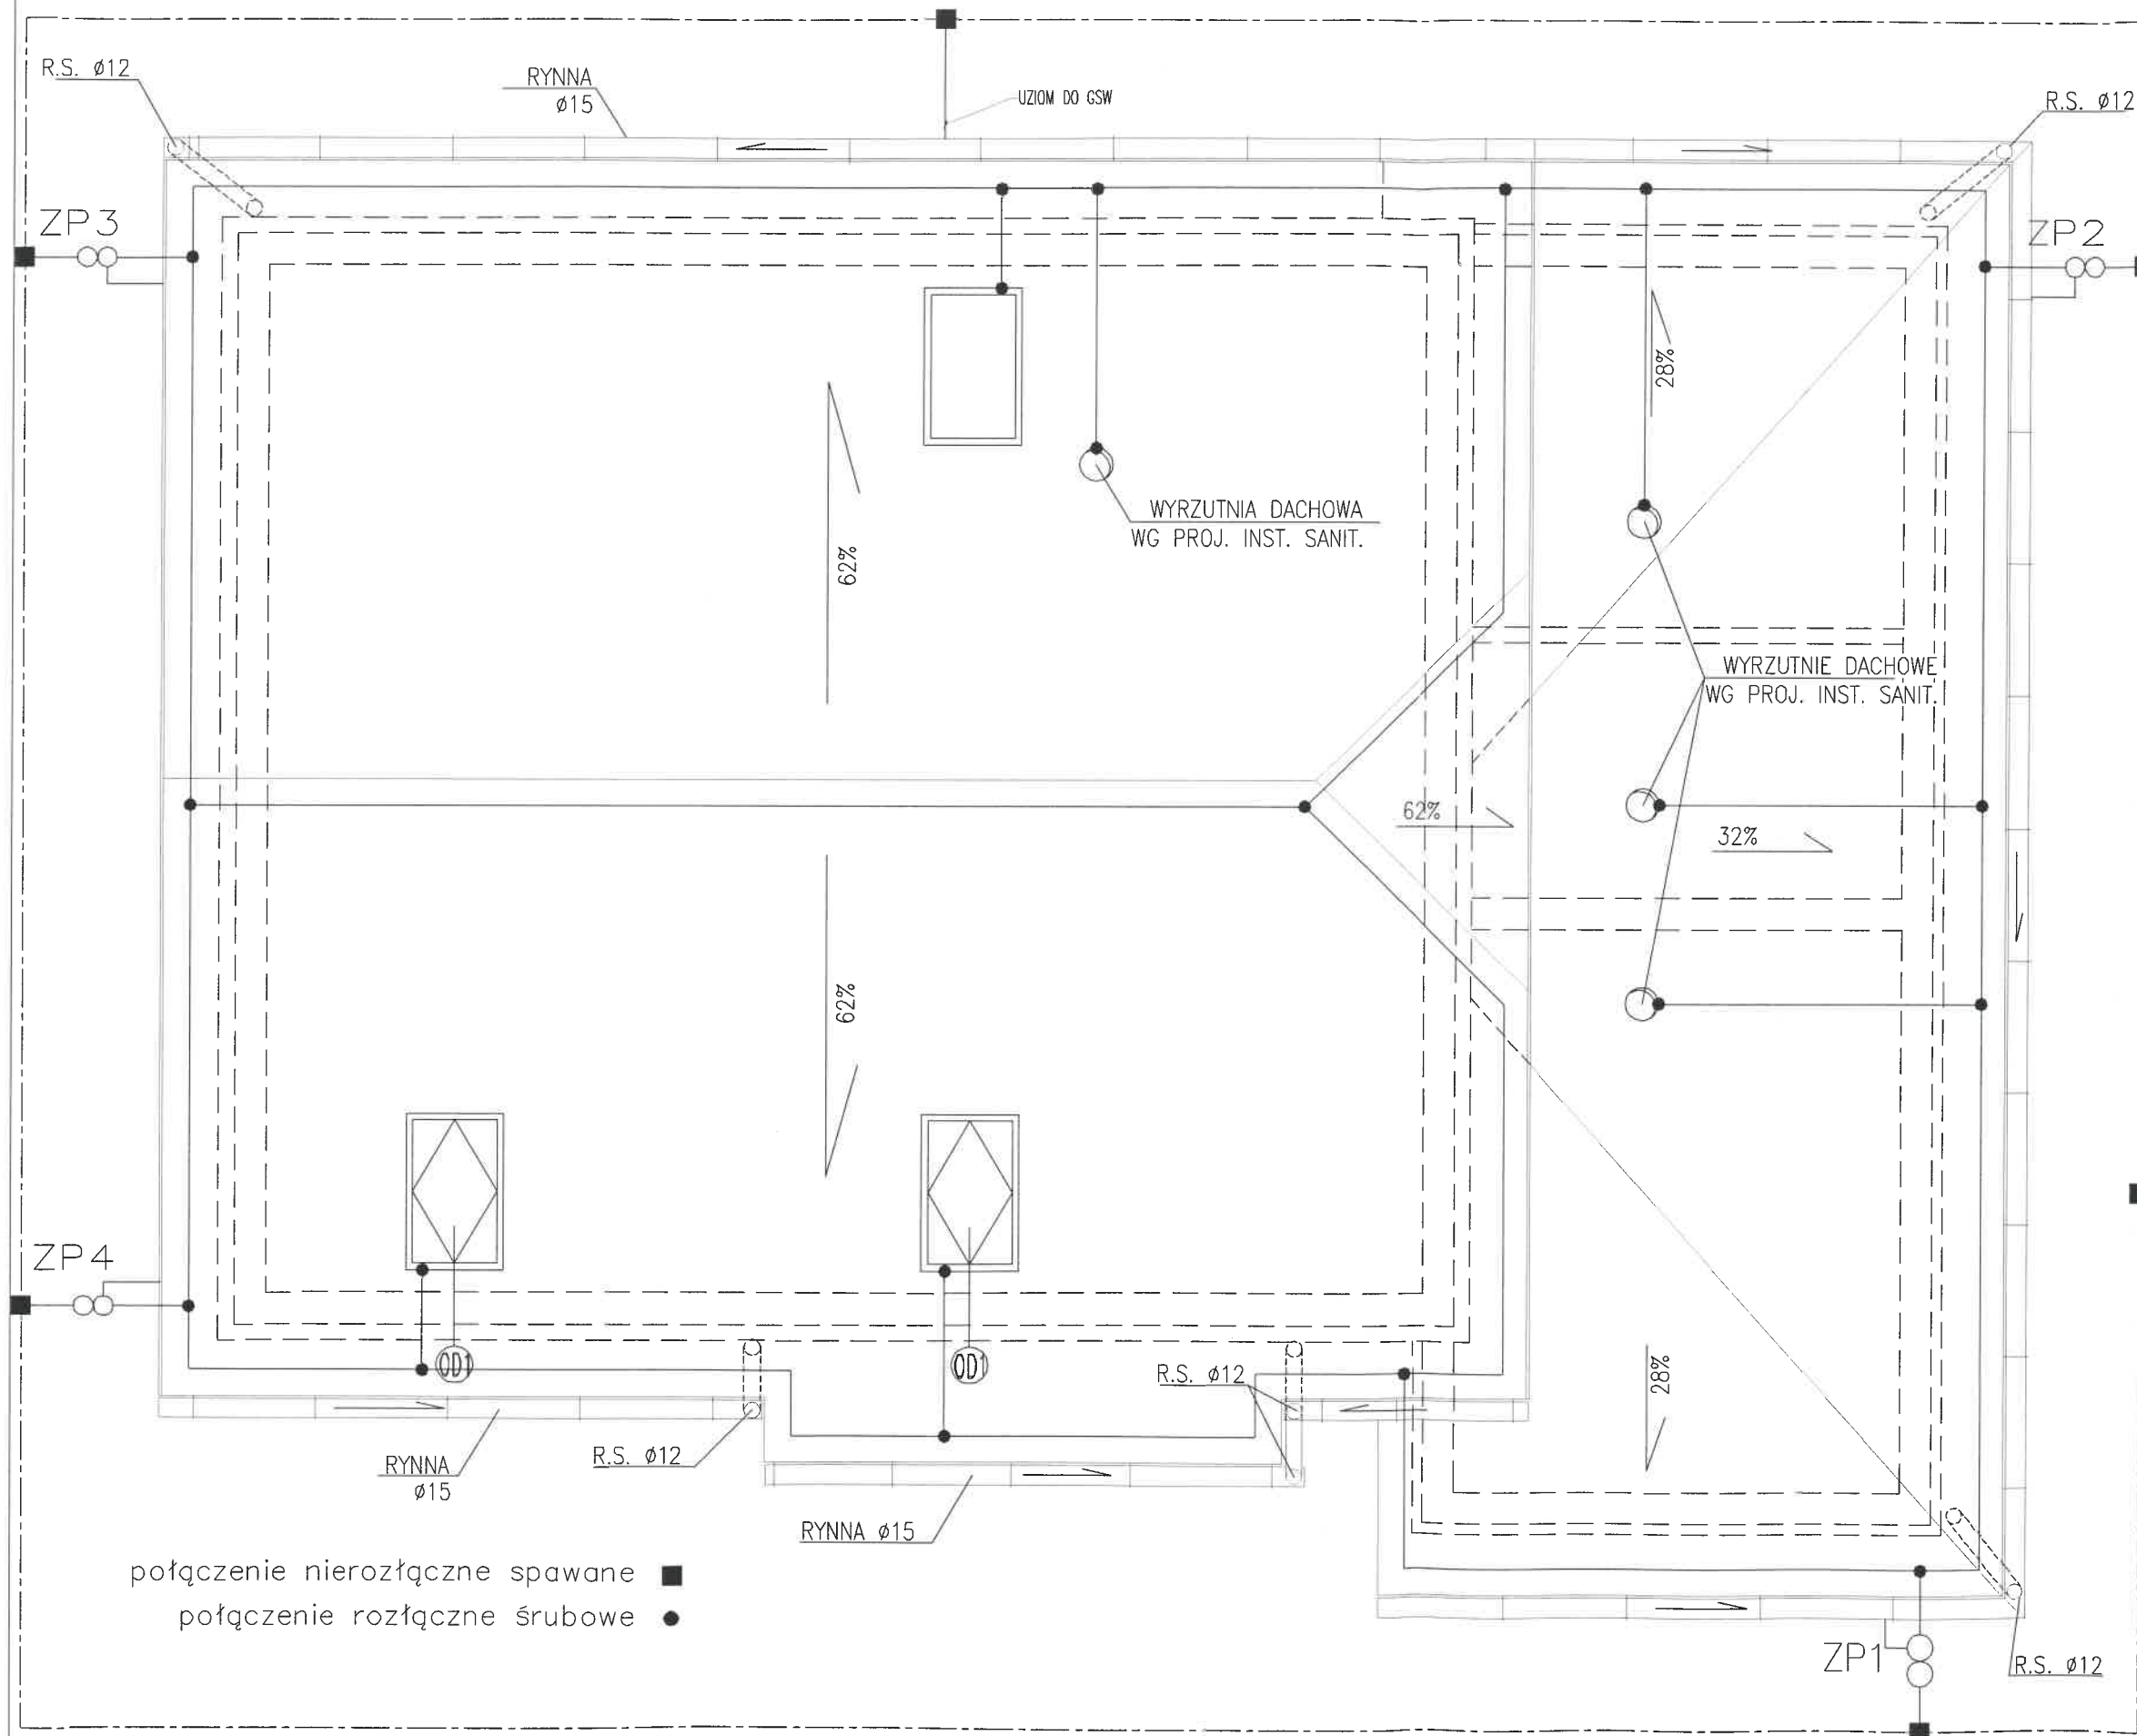

W ROWIE KABLOWYM  
FEZN4X30 DO ZTZ I AGREGATU

Zmiany:	Opis	Data	Nazwisko	Podpis
Nazwa inwestycji: Rozbudowa gminnej oczyszczalni ścieków w miejscowości Miastków Kościelny				
Adres inwestycji: m. Miastków Kościelny, gm. Miastków Kościelny jednostka ewid. 140308_2 obręb 140308_2.0005 działka nr 439/1		Indeks 00	Data 09.2015	Rys. Nr P 07.255/15
Branża: TECHNOLOGIA		Faza PB	Skala 1:50	EL 11.00
Rysunek: BUDYNEK TECHNICZNY INST. ODGROMOWA		Imię i Nazwisko mgr inż. Stanisław Tomaszak	Nr uprawnień GPG. 7342/50/98	Specjalność spec. elektryczna
Projektował: Opracował:		Podpis		
<p>&gt;&gt; WOD - KAN &lt;&lt;</p> <p>SŁAWOMIR BARAN</p> <p>08-400 GARWOLIN, ul. Jagodzińska 40</p> <p>tel. 25 682-34-23</p>				

STAROSTWO POWIATOWE  
W GARWOLINIE  
08-400 Garwolin, ul. Staszica 15  
tel./fax (025) 68-43-010