MAPA SYTUACYJNO-WYSOKOŚCIOWA
DO CELÓW PROJEKTOWYCH
optyczne powiększenie ze skali 1:1000

Województwo: **mazowieckie**
Powiat: **garwoliński**
Wieś: **Miastków Kościelny**
Gmina: **Miastków Kościelny**
Działka nr: **134/3**
Ark. mapy: **274.343.164**
274.343.162
Skala: **1: 500**

Niniejszą mapę w obrębie działki nr 134/3, oznaczonym linią ciągłą zieloną, zaktualizowano w zakresie sytuacji naziemnej i uzbrojenia terenu. Przebieg urządzeń podziemnych ustalono z właścicielem.

WYKONAŁ w 2009 r.
według stanu na dzień 12. 10. 2009 r.

GEODETA
Andrzej Barwicki
Świadectwo GUGIK Nr 6421

USŁUGI GEODEZYJNE
Andrzej Barwicki
Świadectwo GUGIK Nr 6421
ul. Kościuszki 24, 08-430 Żelechów
tel. (025) 754 17 21, kom. 510 954 144
e-mail: aj-barwicki@wp.pl
NIP 826 103 46 92

ORIENTACJA
Skala 1 : 5000

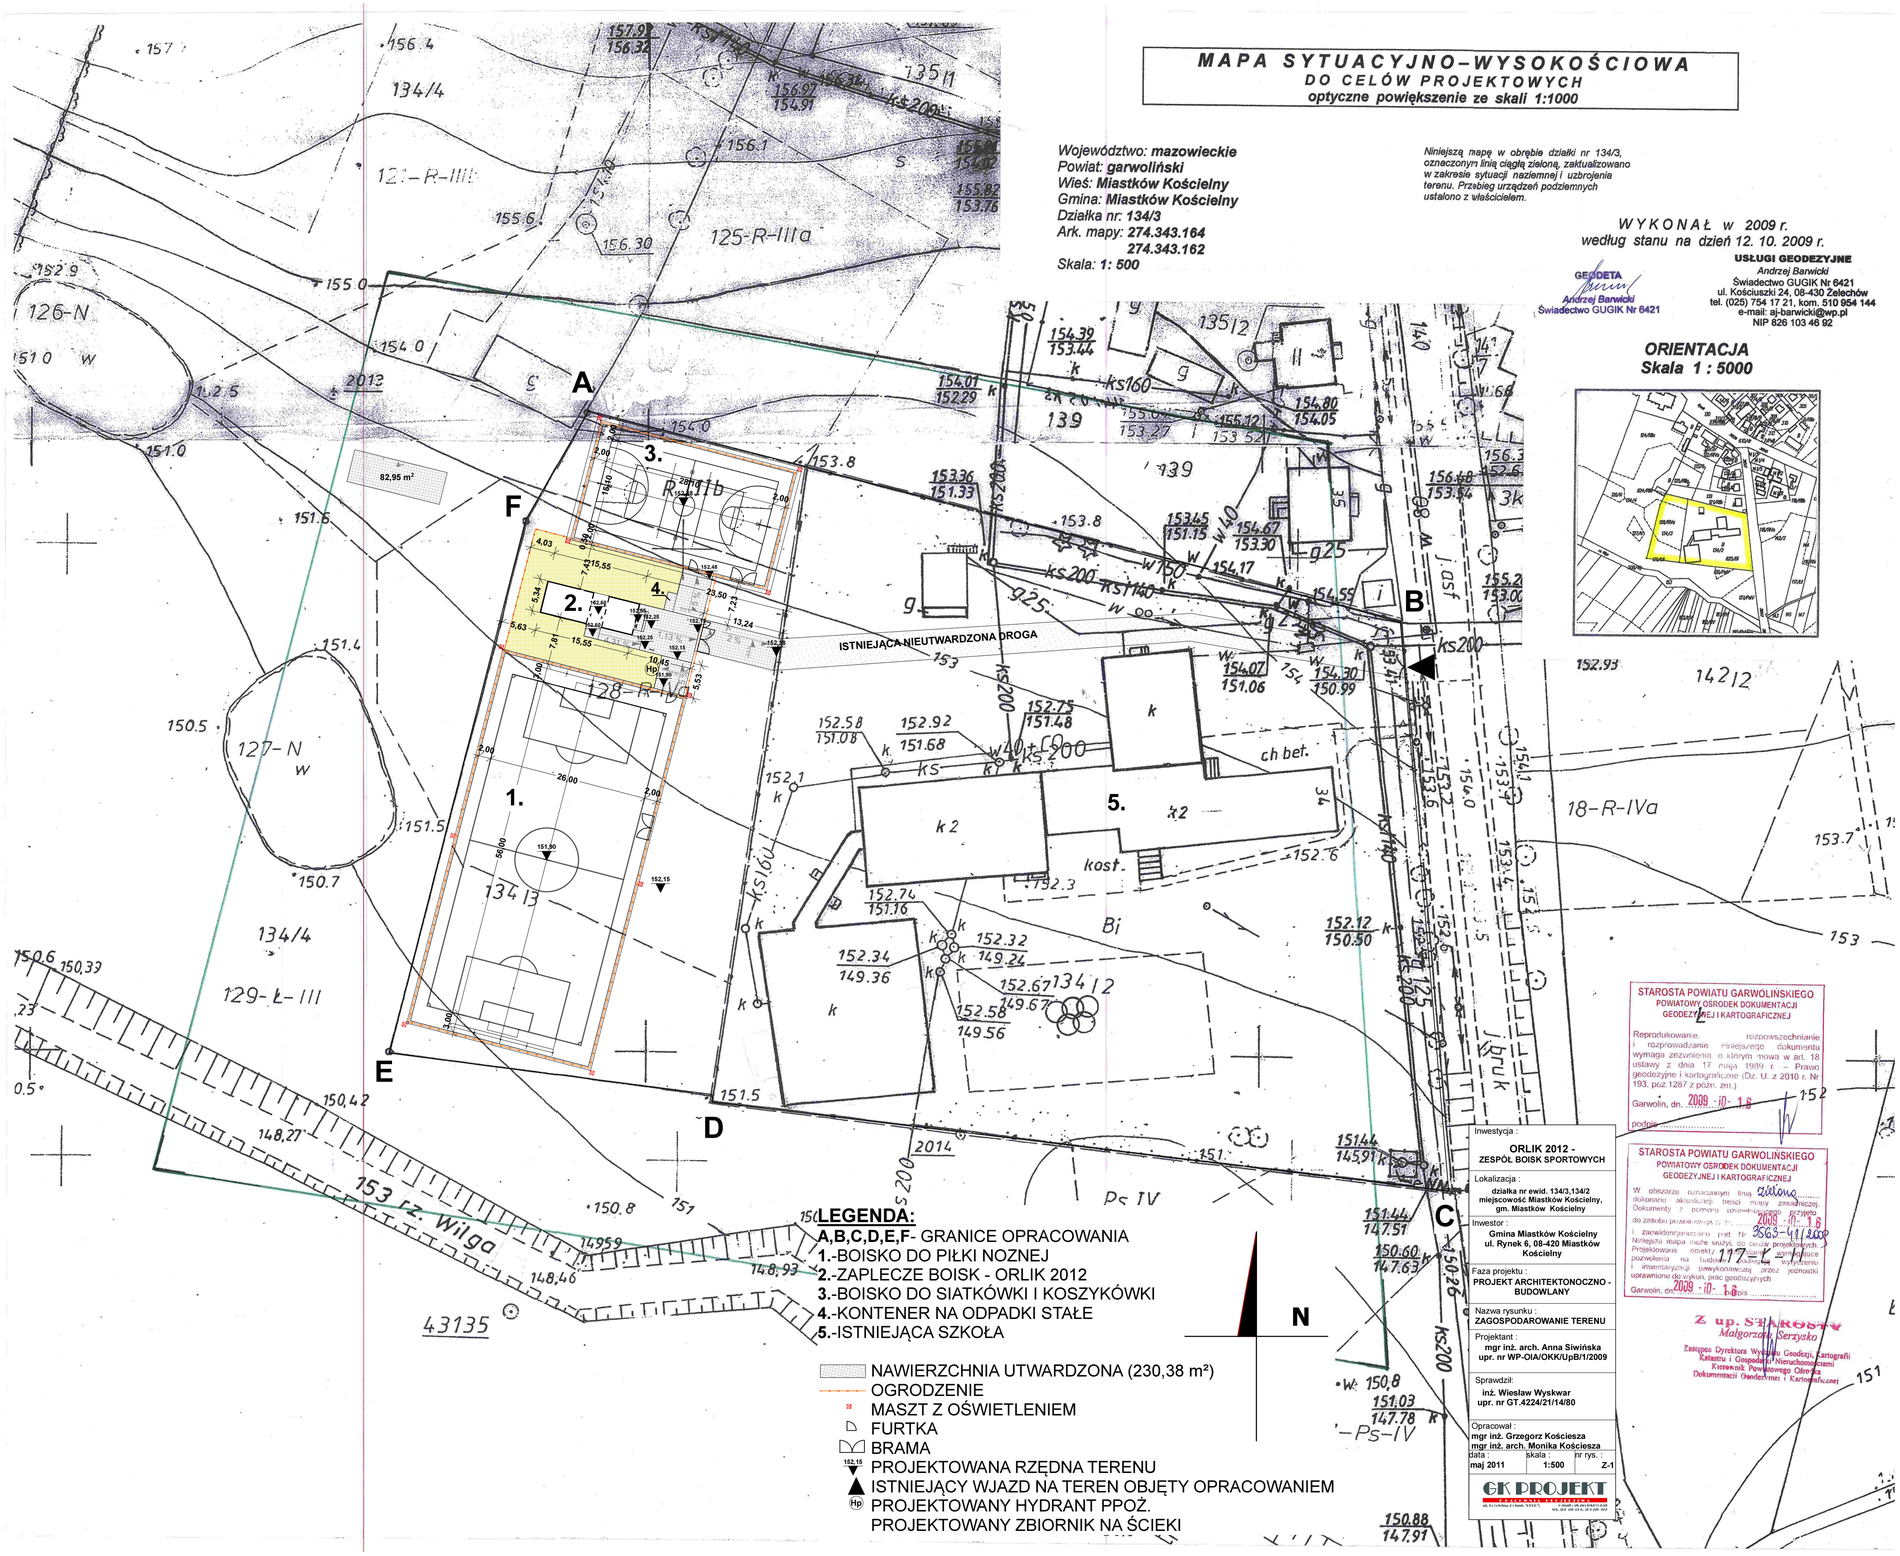

LEGENDA:
A,B,C,D,E,F- GRANICE OPRACOWANIA
1.-BOISKO DO PIŁKI NOŻNEJ
2.-ZAPLECZE BOISK - ORLIK 2012
3.-BOISKO DO SIATKÓWKI I KOSZYKÓWKI
4.-KONTENER NA ODPADKI STAŁE
5.-ISTNIEJĄCA SZKOŁA

NAWIERZCHNIA UTWARDZONA (230,38 m²)
OGRODZENIE
MASZT Z OŚWIETLENIEM
FURTKA
BRAMA
PROJEKTOWANA RZĘDNA TERENU
ISTNIEJĄCY WJAZD NA TEREN OBJĘTY OPRACOWANIEM
PROJEKTOWANY HYDRANT PPOŻ.
PROJEKTOWANY ZBIORNIK NA ŚCIEKI

Inwestycja :
ORLIK 2012 - ZESPÓŁ BOISK SPORTOWYCH

Lokalizacja :
działka nr ewid. 134/3,134/2 miejscowość Miastków Kościelny, gm. Miastków Kościelny

Inwestor :
Gmina Miastków Kościelny ul. Rynek 6, 08-420 Miastków Kościelny

Faza projektu :
PROJEKT ARCHITEKTONOCZNO - BUDOWLANY

Nazwa rysunku :
ZAGOSPODAROWANIE TERENU

Projektant :
mgr inż. arch. Anna Siwińska upr. nr WP-OIA/OKK/UpB/1/2009

Sprawdził:
inż. Wiesław Wyskwar upr. nr GT.4224/21/14/80

Opracował :
mgr inż. Grzegorz Kościesza
mgr inż. arch. Monika Kościesza

data :	skala :	nr rys. :
maj 2011	1:500	Z-1

GK PROJEKT
PRACOWNIA PROJEKTOWA
ul. Kościuszki 24, 08-430 Żelechów, tel. 025 754 17 21, kom. 510 954 144

STAROSTA POWIATU GARWOLIŃSKIEGO
POWIATOWY OŚRODEK DOKUMENTACJI GEODEZYJNEJ I KARTOGRAFICZNEJ

Reprodukowanie, rozpowszechnianie i rozprowadzanie niniejszego dokumentu wymaga zezwolenia, o którym mowa w art. 18 ustawy z dnia 17 maja 1989 r. – Prawo geodezyjne i kartograficzne (Dz. U. z 2010 r. Nr 193, poz.1287 z późn. zm.)

Garwolin, dn. 2009 -10- 16
podpis .....

STAROSTA POWIATU GARWOLIŃSKIEGO
POWIATOWY OŚRODEK DOKUMENTACJI GEODEZYJNEJ I KARTOGRAFICZNEJ

W obszarze oznaczonym linią zieloną dokonano aktualizacji treści mapy zasadniczej. Dokumenty z pomiaru uzupełniającego przyjęto do zasobu pozostałego pod nr 2009 -10- 16 i zaewidencjonowano pod Nr 3563-41/2009. Niniejsza mapa może służyć do celów projektowych. Projektowane obiekty 117-K wymagające pozwolenia na budowę i wymagające wytyczenia i inwentaryzacji powykonawczej przez jednostki uprawnione do wykon. prac geodezyjnych.

Garwolin, dn. 2009 -10- 16 podpis .....

Z up. STAROSTY
Małgorzata Serzysko
Zastępca Dyrektora Wydziału Geodezji, Kartografii Katastru i Gospodarki Nieruchomościami
Kierownik Powiatowego Ośrodka Dokumentacji Geodezyjnej i Kartograficznej